

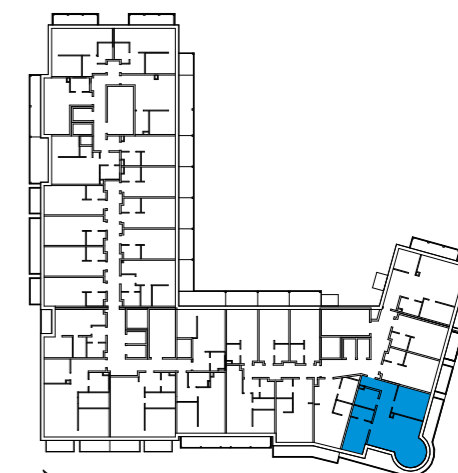


APARTAMENT VO4/1

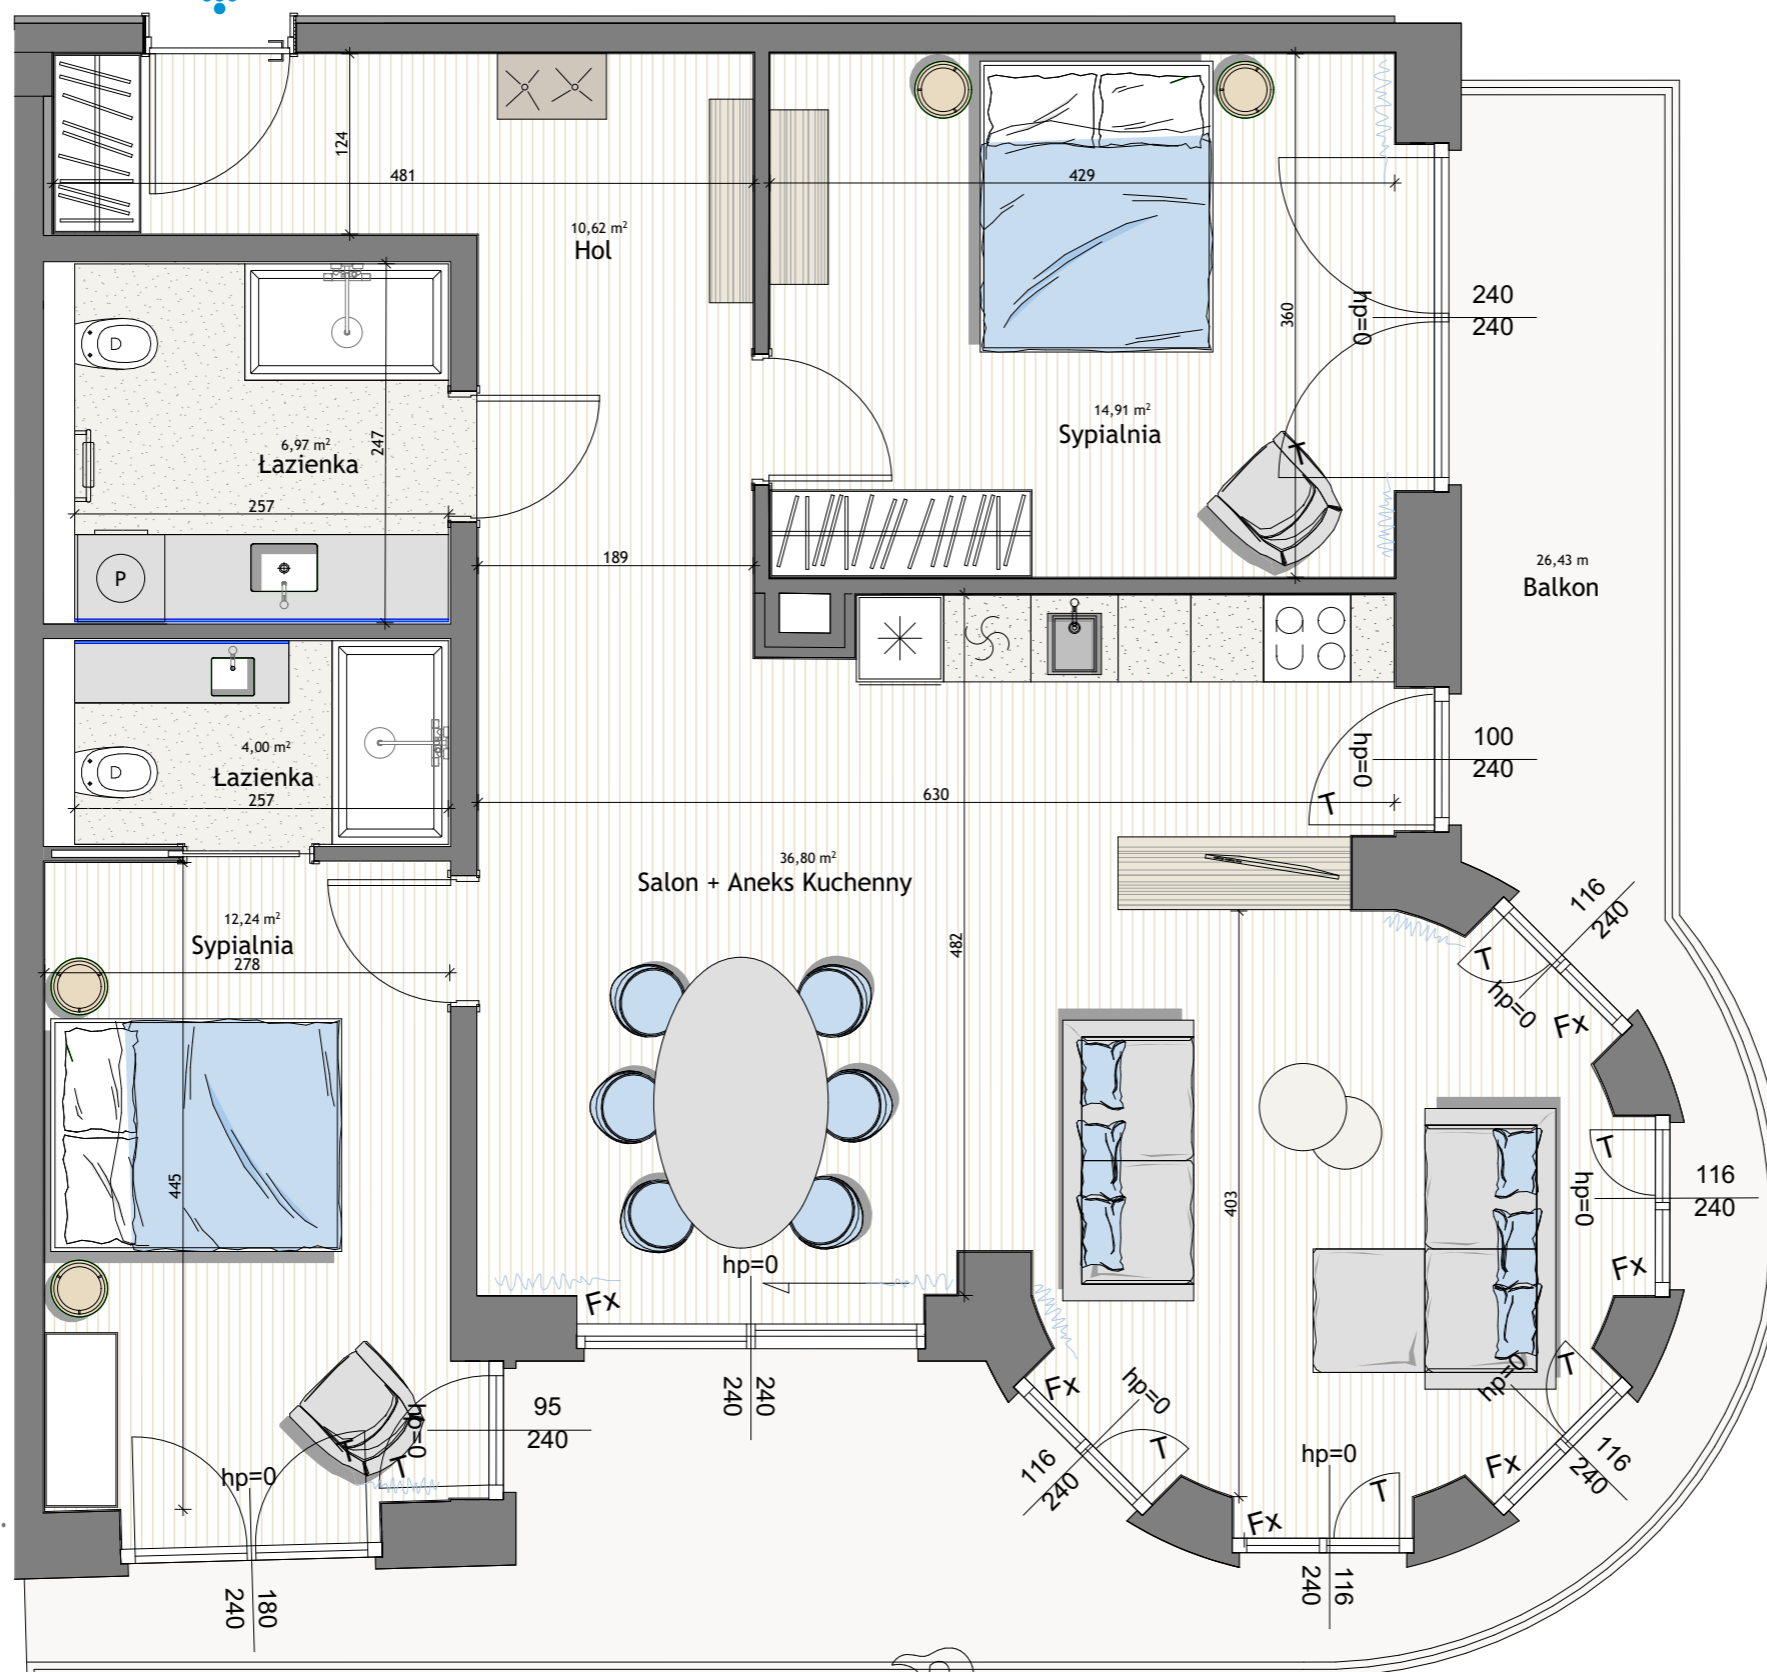

PLAN SYTUACYJNY

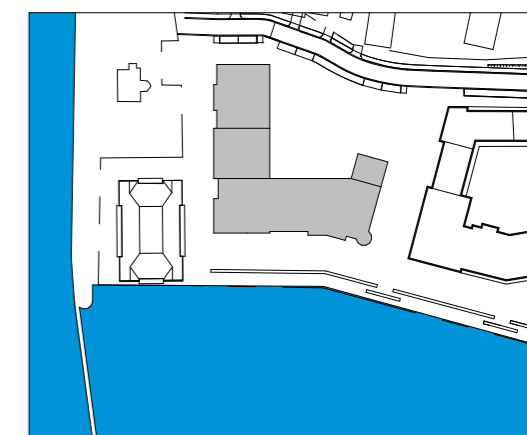

APARTAMENT VO4 PIĘTRO 1 POKOJE 3

1	HOL	10,62 m <sup>2</sup>
2	SALON+ANEKS KUCHENNY	36,80 m <sup>2</sup>
3	ŁAZIENKA	6,97 m <sup>2</sup>
4	SYPIALNIA	14,91 m <sup>2</sup>
5	SYPIALNIA	12,24 m <sup>2</sup>
6	ŁAZIENKA	4,00 m <sup>2</sup>
<b>POWIERZCHNIA UŻYTKOWA*</b>		<b>86,15 m<sup>2</sup></b>
7	BALKON	26,43 m <sup>2</sup>

Oznaczenia okien: Fx – Fixed – Stałe, T – Tilt – Uchylnie  
WYMIARY I ARANŻACJA ORAZ ELEMENTY ZEWNĘTRZNE JAK OKNA I BALKONY MAJĄ CHARAKTER POGLĄDOWY I MOGĄ ULEC ZMIANIE

\* POWIERZCHNIA UŻYTKOWA ZGODNIE Z PN-ISO 9836:1997

PRZYKŁADOWA ARANŻACJA APARTAMENTU  
STANDARD I WYKOŃCZENIE ZGODNIE Z ZAŁĄCZNIKIEM  
DO UMOWY PRZEDWSTĘPNEJ

DARŁÓWKO DEVELOPMENT SP.ZO.O.  
Biuro sprzedaży:  
ul. Rybacka 16  
76-150 Darłowo  
T. +48 604 558 100  
e-mail: sprzedaz@marina-royale.pl