

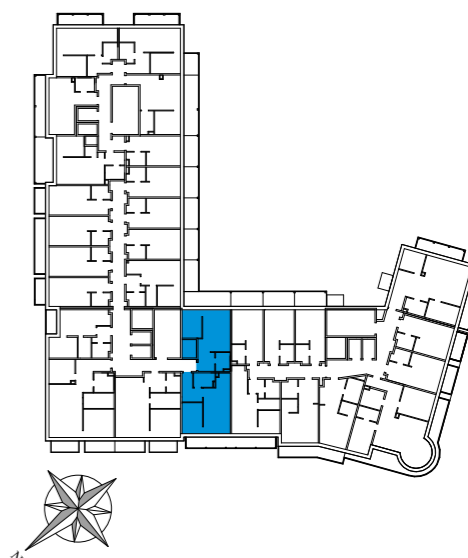


APARTAMENT V08/1

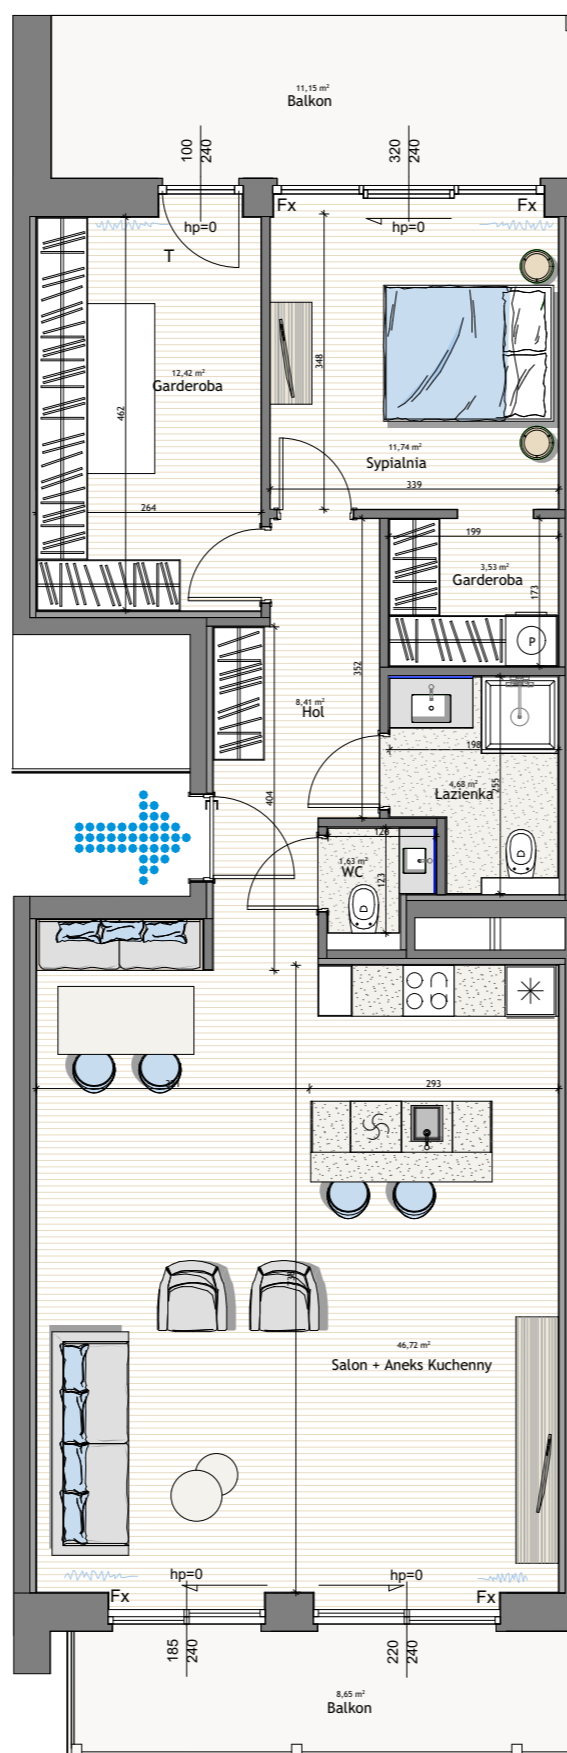

PLAN SYTUACYJNY

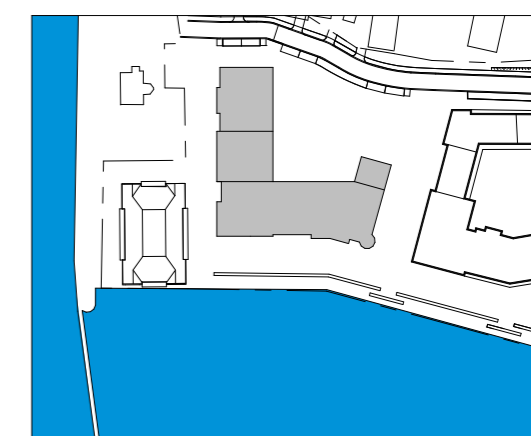

APARTAMENT V08 PIĘTRO 1 POKOJE 2

1	HOL	8,41 m <sup>2</sup>
2	SALON+ANEKS KUCHENNY	46,72 m <sup>2</sup>
3	ŁAZIENKA	4,68 m <sup>2</sup>
4	WC	1,63 m <sup>2</sup>
5	GARDEROBA	12,42 m <sup>2</sup>
6	SYPIALNIA	11,74 m <sup>2</sup>
7	GARDEROBA	3,53 m <sup>2</sup>
<b>POWIERZCHNIA UŻYTKOWA*</b>		<b>89,13 m<sup>2</sup></b>
8	BALKON	8,65 m <sup>2</sup>
9	BALKON	11,15 m <sup>2</sup>

Oznaczenia okien: Fx – Fixed – Stałe, T – Tilt – Uchyłne  
WYMIARY I ARANŻACJA ORAZ ELEMENTY ZEWNĘTRZNE JAK OKNA I BALKONY MAJĄ CHARAKTER POGŁĄDOWY I MOGĄ ULEC ZMIANIE

\* POWIERZCHNIA UŻYTKOWA ZGODNIE Z PN-ISO 9836:1997

PRZYKŁADOWA ARANŻACJA APARTAMENTU  
STANDARD I WYKOŃCZENIE ZGODNIE Z ZAŁĄCZNIKIEM  
DO UMOWY PRZEDWSTĘPNEJ

DARŁÓWKO DEVELOPMENT SP.ZO.O.  
Biuro sprzedaży:  
ul. Rybacka 16  
76-150 Darłowo  
T. +48 604 558 100  
e-mail: sprzedaz@marina-royale.pl

MARINA-ROYALE.PL