

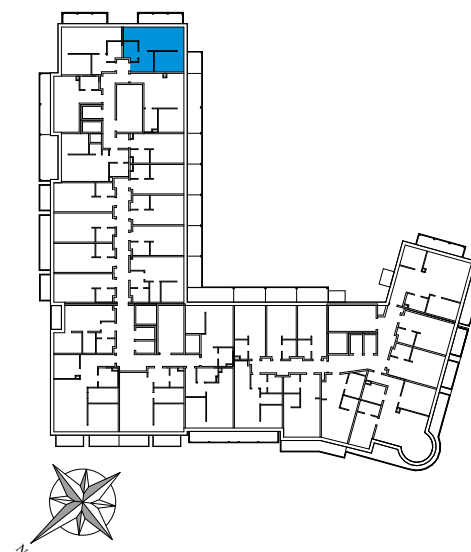


APARTAMENT V19/1

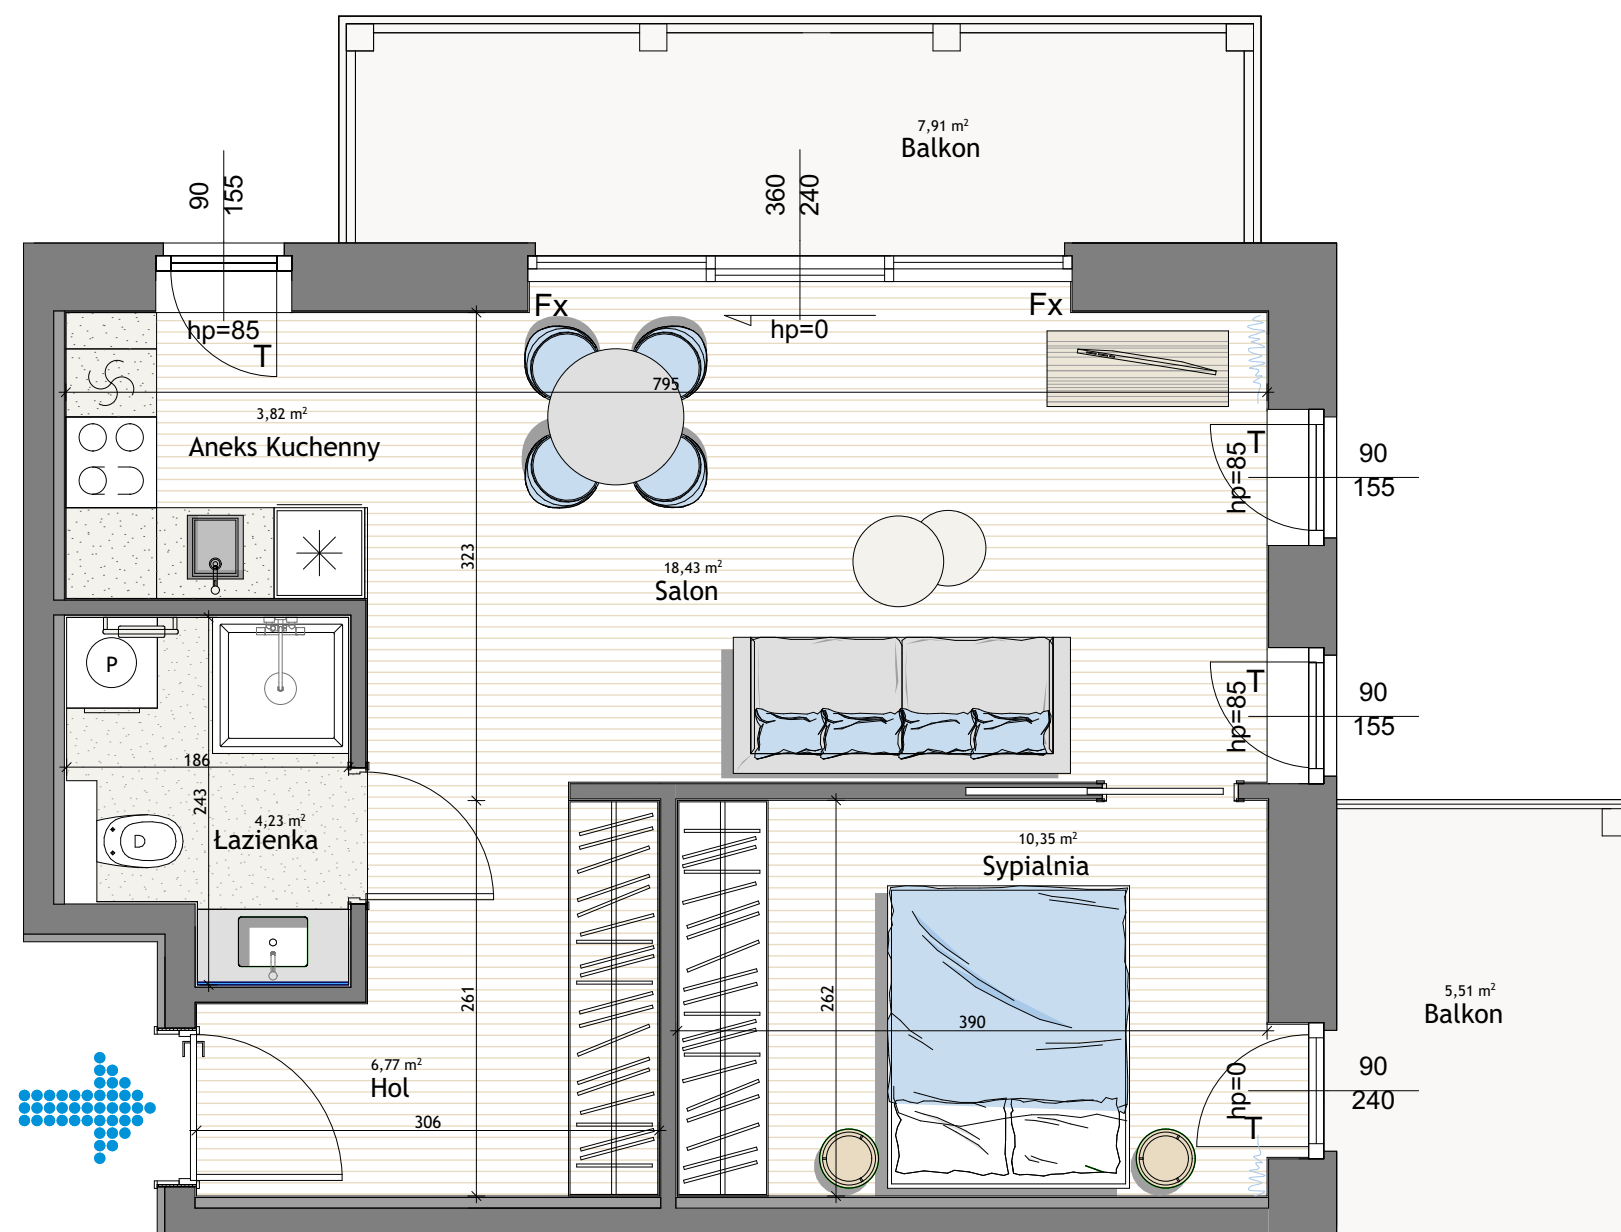

PLAN SYTUACYJNY

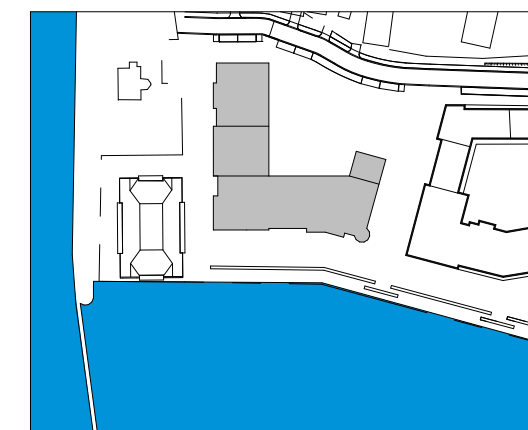

APARTAMENT V19 PIĘTRO 1 POKOJE 2

1	HOL	6,77 m <sup>2</sup>
2	SALON	18,43 m <sup>2</sup>
3	ANEKS KUCHENNY	3,82 m <sup>2</sup>
4	ŁAZIENKA	4,23 m <sup>2</sup>
5	SYPIALNIA	10,35 m <sup>2</sup>
<b>POWIERZCHNIA UŻYTKOWA*</b>		<b>43,61 m<sup>2</sup></b>
6	BALKON	7,91 m <sup>2</sup>
7	BALKON	5,51 m <sup>2</sup>

Oznaczenia okien: Fx - Fixed - Stałe, T - Tilt - Uchyłne  
WYMIARY I ARANŻACJA ORAZ ELEMENTY ZEWNĘTRZNE JAK OKNA I BALKONY MAJĄ CHARAKTER POGLĄDOWY I MOGĄ ULEC ZMIANIE

\* POWIERZCHNIA UŻYTKOWA ZGODNIE Z PN-ISO 9836:1997

PRZYKŁADOWA ARANŻACJA APARTAMENTU  
STANDARD I WYKOŃCZENIE ZGODNIE Z ZAŁĄCZNIKIEM  
DO UMOWY PRZEDWSTĘPNEJ

DARŁÓWKO DEVELOPMENT SP.ZO.O.  
Biuro sprzedaży:  
ul. Rybacka 16  
76-150 Darłowo  
T. +48 604 558 100  
e-mail: sprzedaz@marina-royale.pl

MARINA-ROYALE.PL