



APARTAMENT V03/4

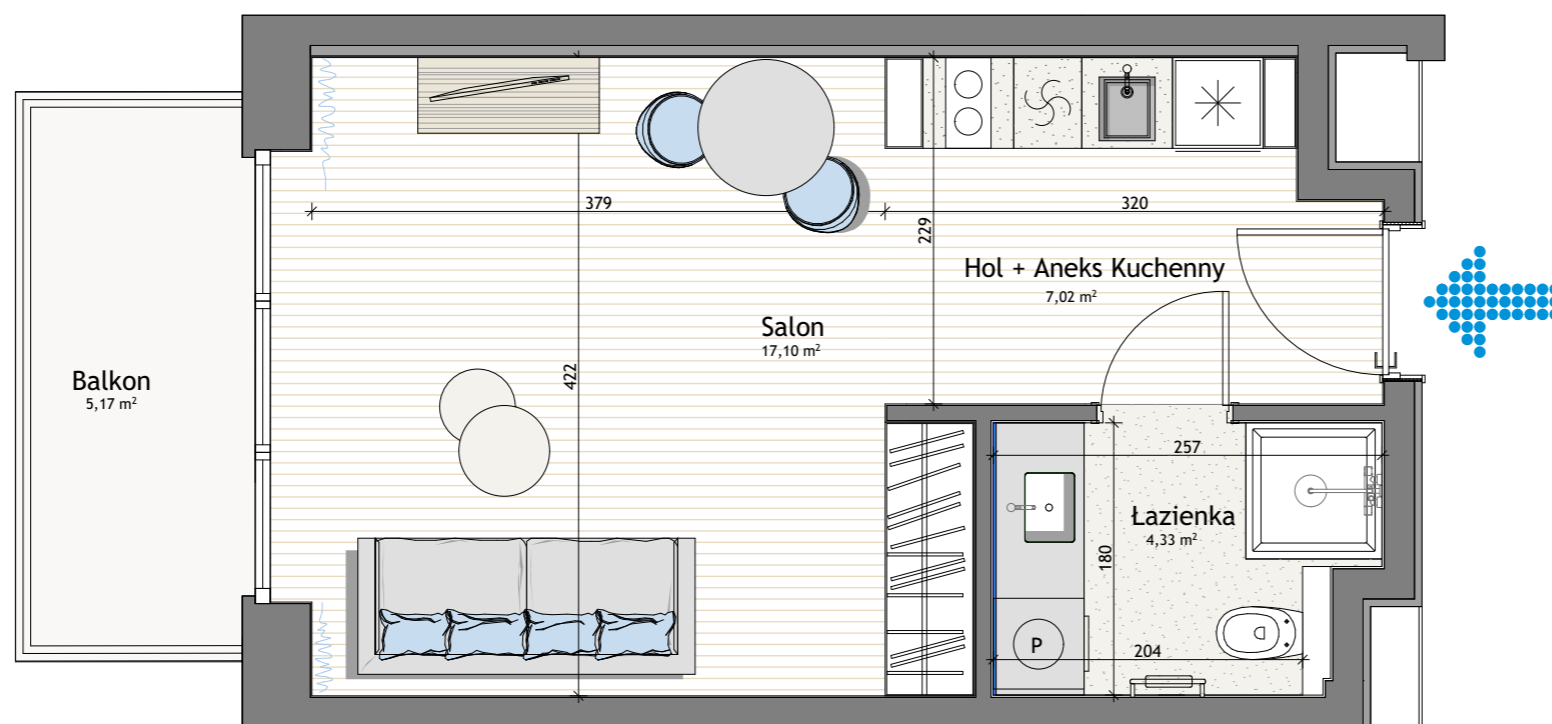

PLAN SYTUACYJNY

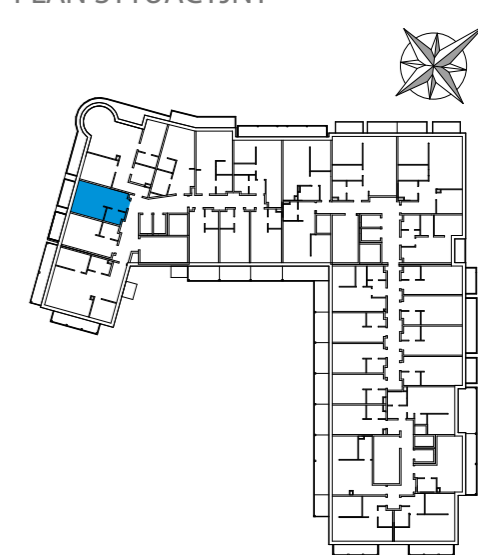

APARTAMENT V03 PIĘTRO 4 STUDIO

| | | |
|-------------------------------|--------------------|----------------------------|
| 1 | HOL+ANEKS KUCHENNY | 7,02 m ² |
| 2 | SALON | 17,10 m ² |
| 3 | ŁAZIENKA | 4,33 m ² |
| POWIERZCHNIA UŻYTKOWA* | | 28,45 m² |
| 4 | BALKON | 5,17 m ² |

DARŁÓWKO DEVELOPMENT SP. Z O.O.
Biuro sprzedaży:
ul. Rybacka 16
76-150 Darłowo
T. +48 604 558 100
e-mail: info@marina-royale.pl

MARINA-ROYALE.PL

BUILDING



PART OF BALTICA ROYALE RESORT

WYMIARY I ARANŻACJA ORAZ ELEMENTY ZEWNĘTRZNE JAK OKNA I BALKONY MAJĄ CHARAKTER POGLĄDOWY I MOGĄ ULEC ZMIANIE

* POWIERZCHNIA UŻYTKOWA ZGODNIE Z PN-ISO 9836:1997

PRZYKŁADOWA ARANŻACJA APARTAMENTU
STANDARD I WYKOŃCZENIE ZGODNIE Z ZAŁĄCZNIKIEM
DO UMOWY PRZEDWSTĘPNEJ