

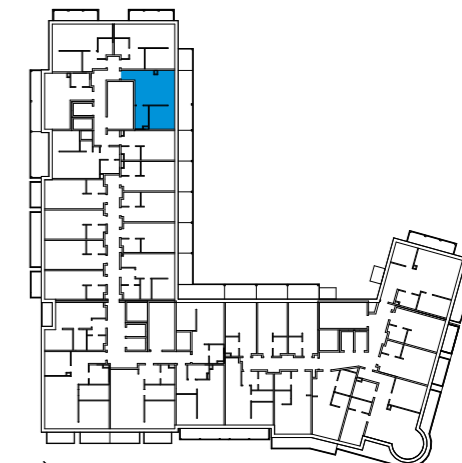


APARTAMENT V19/4

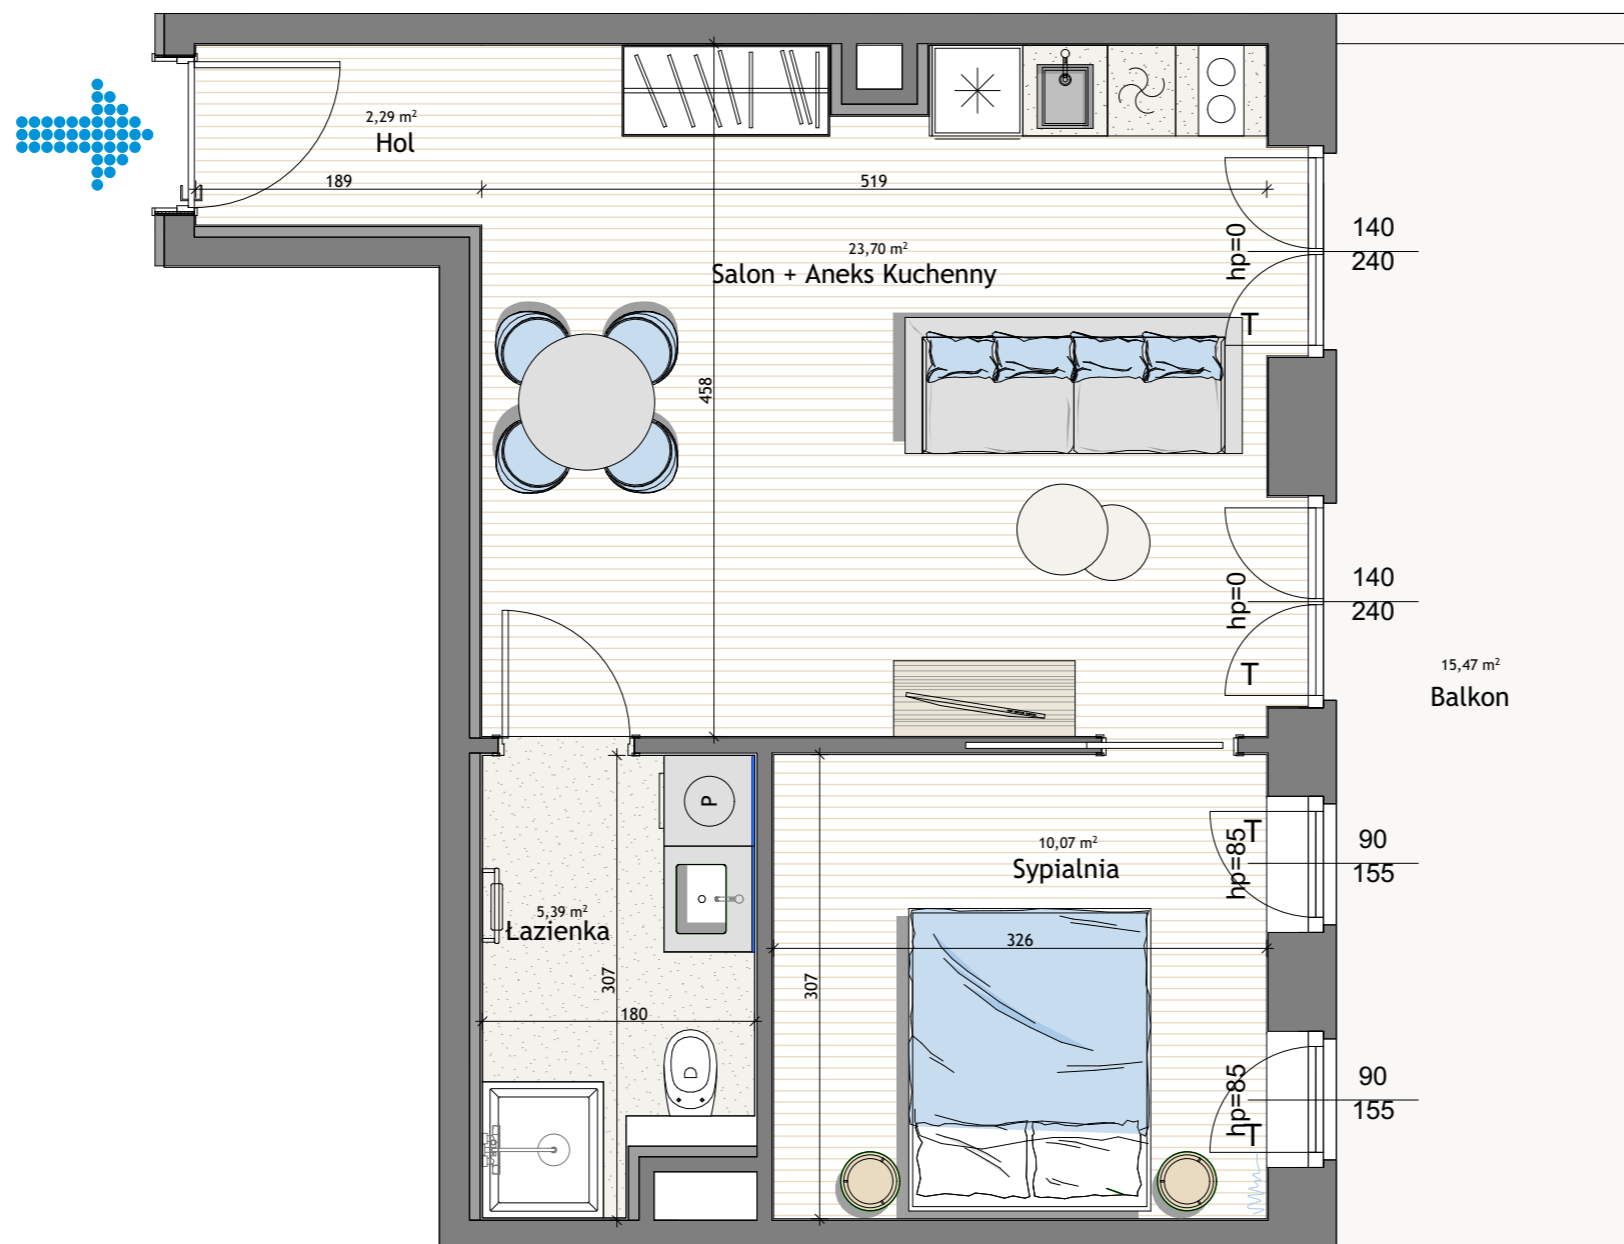

PLAN SYTUACYJNY

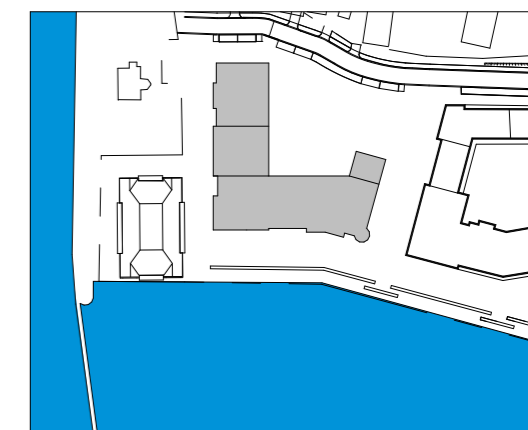

APARTAMENT V19 PIĘTRO 4 POKOJE 2

1	HOL	2,29 m ²
2	SALON+ANEKS KUCHENNY	23,70 m ²
3	ŁAZIENKA	5,39 m ²
4	SYPIALNIA	10,07 m ²
POWIERZCHNIA UŻYTKOWA*		41,44 m²
5	BALKON	15,47 m ²

DARŁÓWKO DEVELOPMENT SP.ZO.O.
Biuro sprzedaży:
ul. Rybacka 16
76-150 Darłowo
T. +48 604 558 100
e-mail: sprzedaz@marina-royale.pl

MARINA-ROYALE.PL



Oznaczenia okien: Fx – Fixed – Stałe, T – Tilt – Uchyłne
WYMIARY I ARANŻACJA ORAZ ELEMENTY ZEWNĘTRZNE JAK OKNA
I BALKONY MAJĄ CHARAKTER POGLĄDOWY I MOGĄ ULEC ZMIANIE

* POWIERZCHNIA UŻYTKOWA ZGODNIE Z PN-ISO 9836:1997

PRZYKŁADOWA ARANŻACJA APARTAMENTU
STANDARD I WYKOŃCZENIE ZGODNIE Z ZAŁĄCZNIKIEM
DO UMOWY PRZEDWSTĘPNEJ