

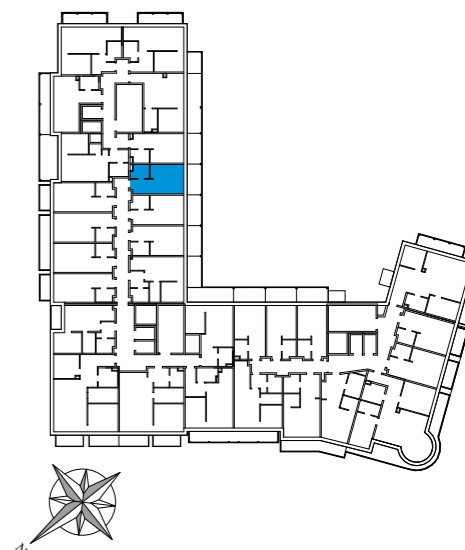


APARTAMENT V21/4

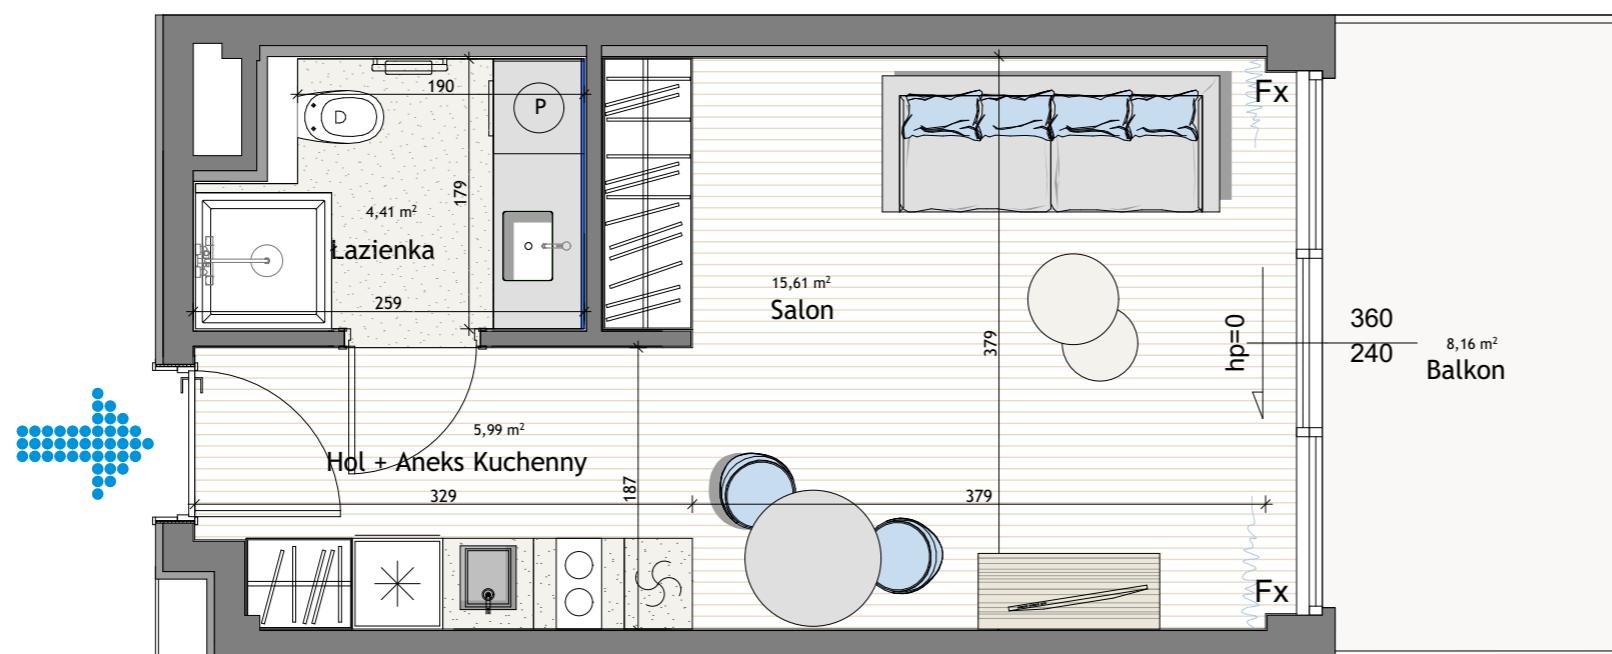

PLAN SYTUACYJNY

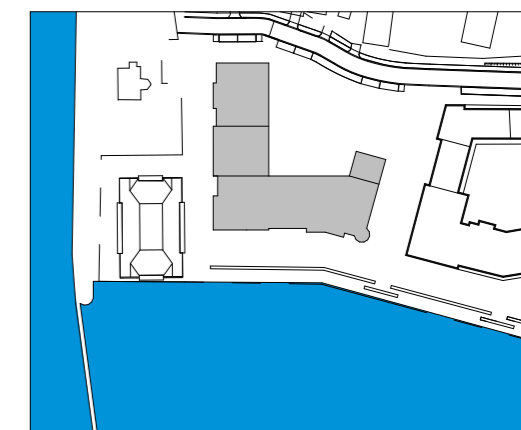

APARTAMENT V21 PIĘTRO 4 STUDIO

1	HOL+ANEKS KUCHENNY	5,99 m ²
2	SALON	15,61 m ²
3	ŁAZIENKA	4,41 m ²
POWIERZCHNIA UŻYTKOWA*		26,01 m²
4	BALKON	8,16 m ²

DARŁÓWKO DEVELOPMENT SP.ZO.O.
 Biuro sprzedaży:
 ul. Rybacka 16
 76-150 Darłowo
 T. +48 604 558 100
 e-mail: sprzedaz@marina-royale.pl

MARINA-ROYALE.PL



Oznaczenia okien: Fx – Fixed – Stałe, T – Tilt – Uchyłne
 WYMIARY I ARANŻACJA ORAZ ELEMENTY ZEWNĘTRZNE JAK OKNA
 I BALKONY MAJĄ CHARAKTER POGLĄDOWY I MOGĄ ULEC ZMIANIE

* POWIERZCHNIA UŻYTKOWA ZGODNIE Z PN-ISO 9836:1997

PRZYKŁADOWA ARANŻACJA APARTAMENTU
 STANDARD I WYKOŃCZENIE ZGODNIE Z ZAŁĄCZNIKIEM
 DO UMOWY PRZEDWSTĘPNEJ