

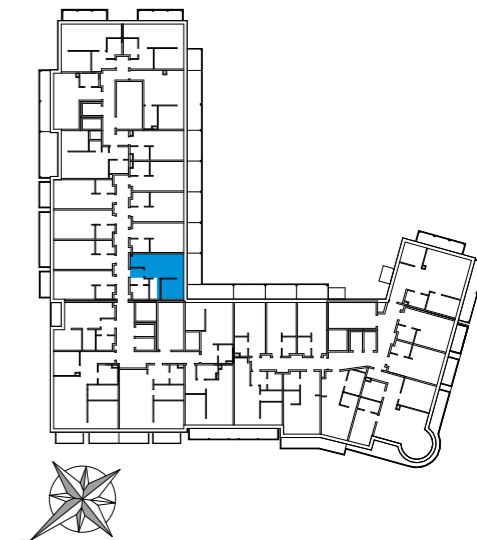


APARTAMENT V24/4

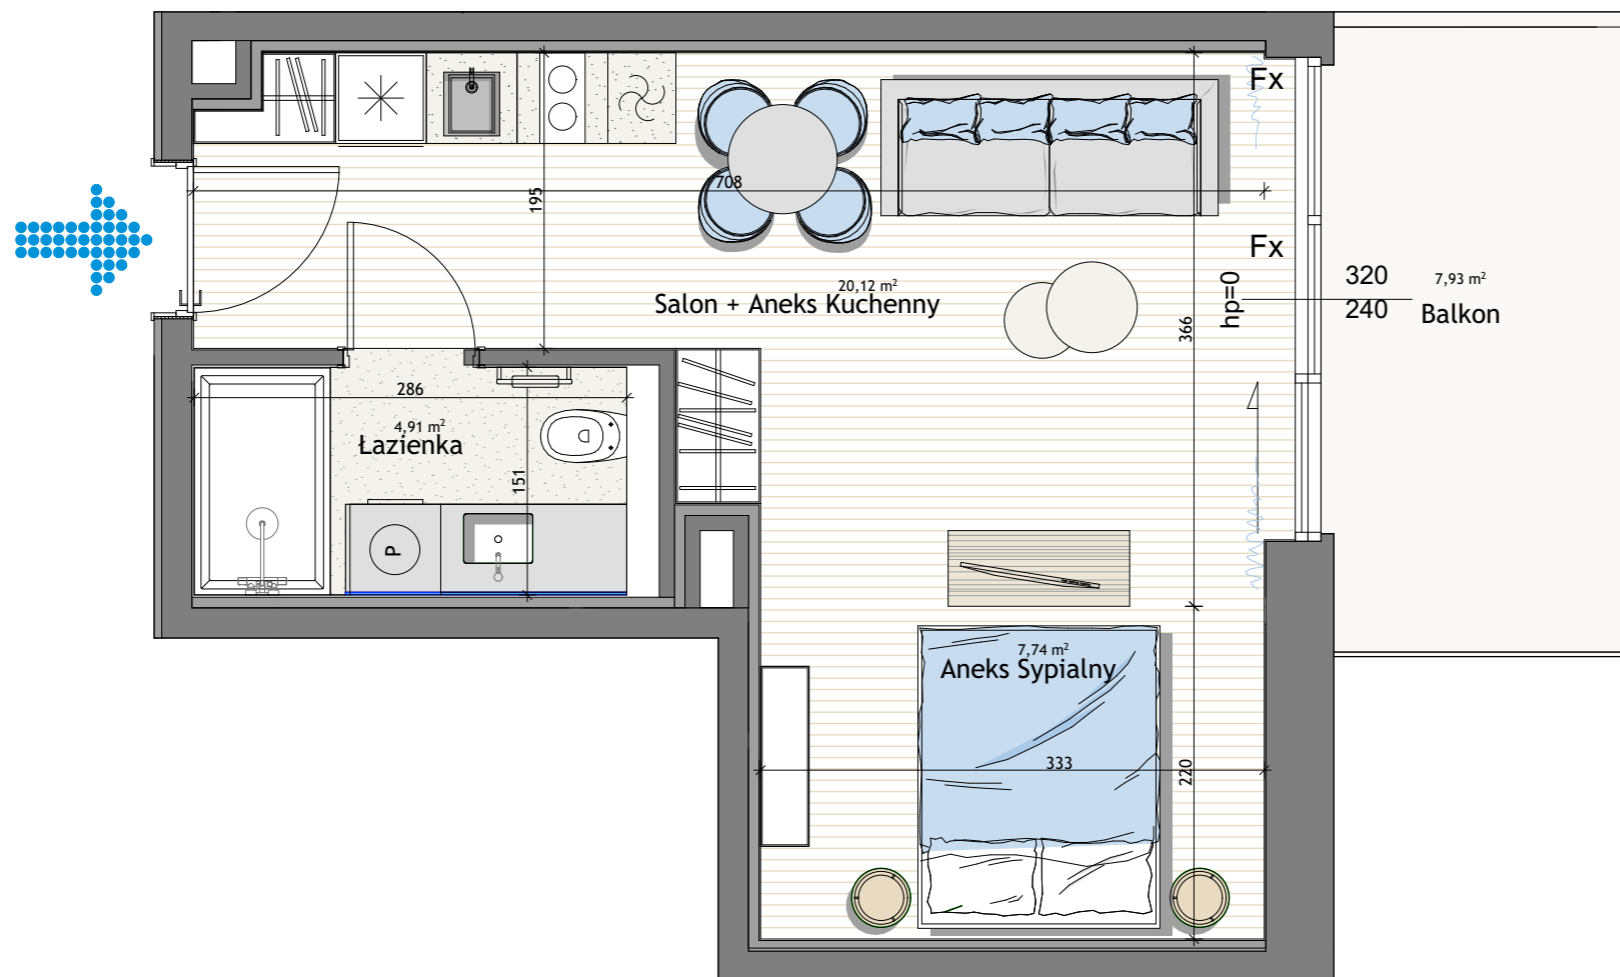

PLAN SYTUACYJNY

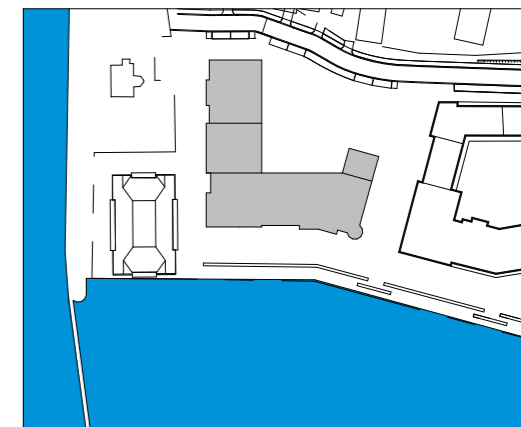

APARTAMENT V24 PIĘTRO 4 STUDIO		
1	SALON+ANEKS KUCHENNY	20,12 m ²
2	ŁAZIENKA	4,91 m ²
3	ANEKS SYPIALNY	7,74 m ²
POWIERZCHNIA UŻYTKOWA*		32,77 m²
5	BALKON	7,93 m ²

DARŁÓWKO DEVELOPMENT SP.ZO.O.
Biuro sprzedaży:
ul. Rybacka 16
76-150 Darłowo
T. +48 604 558 100
e-mail: sprzedaz@marina-royale.pl

MARINA-ROYALE.PL



Oznaczenia okien: Fx – Fixed – Stałe, T – Tilt – Uchyłne
WYMIARY I ARANŻACJA ORAZ ELEMENTY ZEWNĘTRZNE JAK OKNA
I BALKONY MAJĄ CHARAKTER POGLĄDOWY I MOGĄ ULEC ZMIANIE

* POWIERZCHNIA UŻYTKOWA ZGODNIE Z PN-ISO 9836:1997

PRZYKŁADOWA ARANŻACJA APARTAMENTU
STANDARD I WYKOŃCZENIE ZGODNIE Z ZAŁĄCZNIKIEM
DO UMOWY PRZEDWSTĘPNEJ