
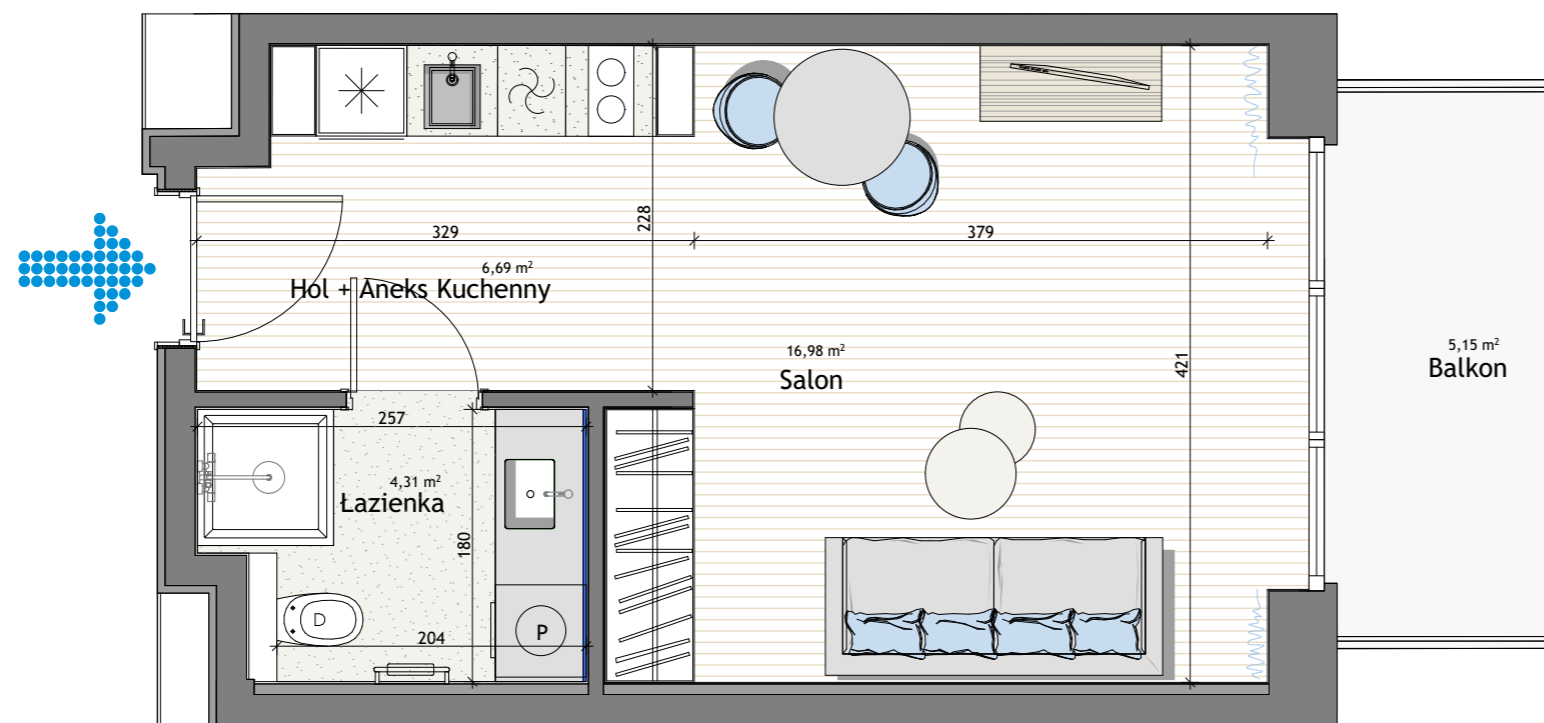


PLAN SYTUACYJNY

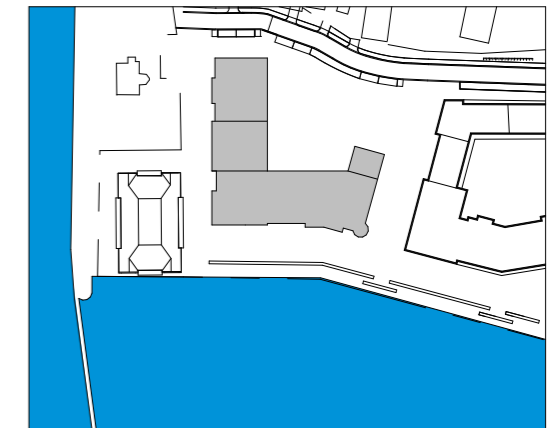

APARTAMENT V02 PIĘTRO 1 STUDIO		
1	HOL+ANEKS KUCHENNY	6,81 m ²
2	SALON	16,98 m ²
3	ŁAZIENKA	4,31 m ²
POWIERZCHNIA UŻYTKOWA*		28,10 m²
4	BALKON	5,15 m ²

DARŁÓWKO DEVELOPMENT SP. Z O.O.
Biuro sprzedaży:
ul. Rybacka 16
76-150 Darłowo
T. +48 604 558 100
e-mail: info@marina-royale.pl

MARINA-ROYALE.PL

BUILDING



PART OF BALTICA ROYALE RESORT

WYMIARY I ARANŻACJA ORAZ ELEMENTY ZEWNĘTRZNE JAK OKNA I BALKONY MAJĄ CHARAKTER POGLĄDOWY I MOGĄ ULEC ZMIANIE

* POWIERZCHNIA UŻYTKOWA ZGODNIE Z PN-ISO 9836:1997

PRZYKŁADOWA ARANŻACJA APARTAMENTU
STANDARD I WYKOŃCZENIE ZGODNIE Z ZAŁĄCZNIKIEM
DO UMOWY PRZEDWSTĘPNEJ