

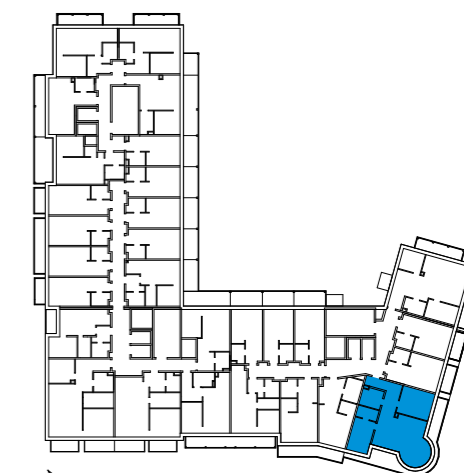


APARTAMENT VO4/1

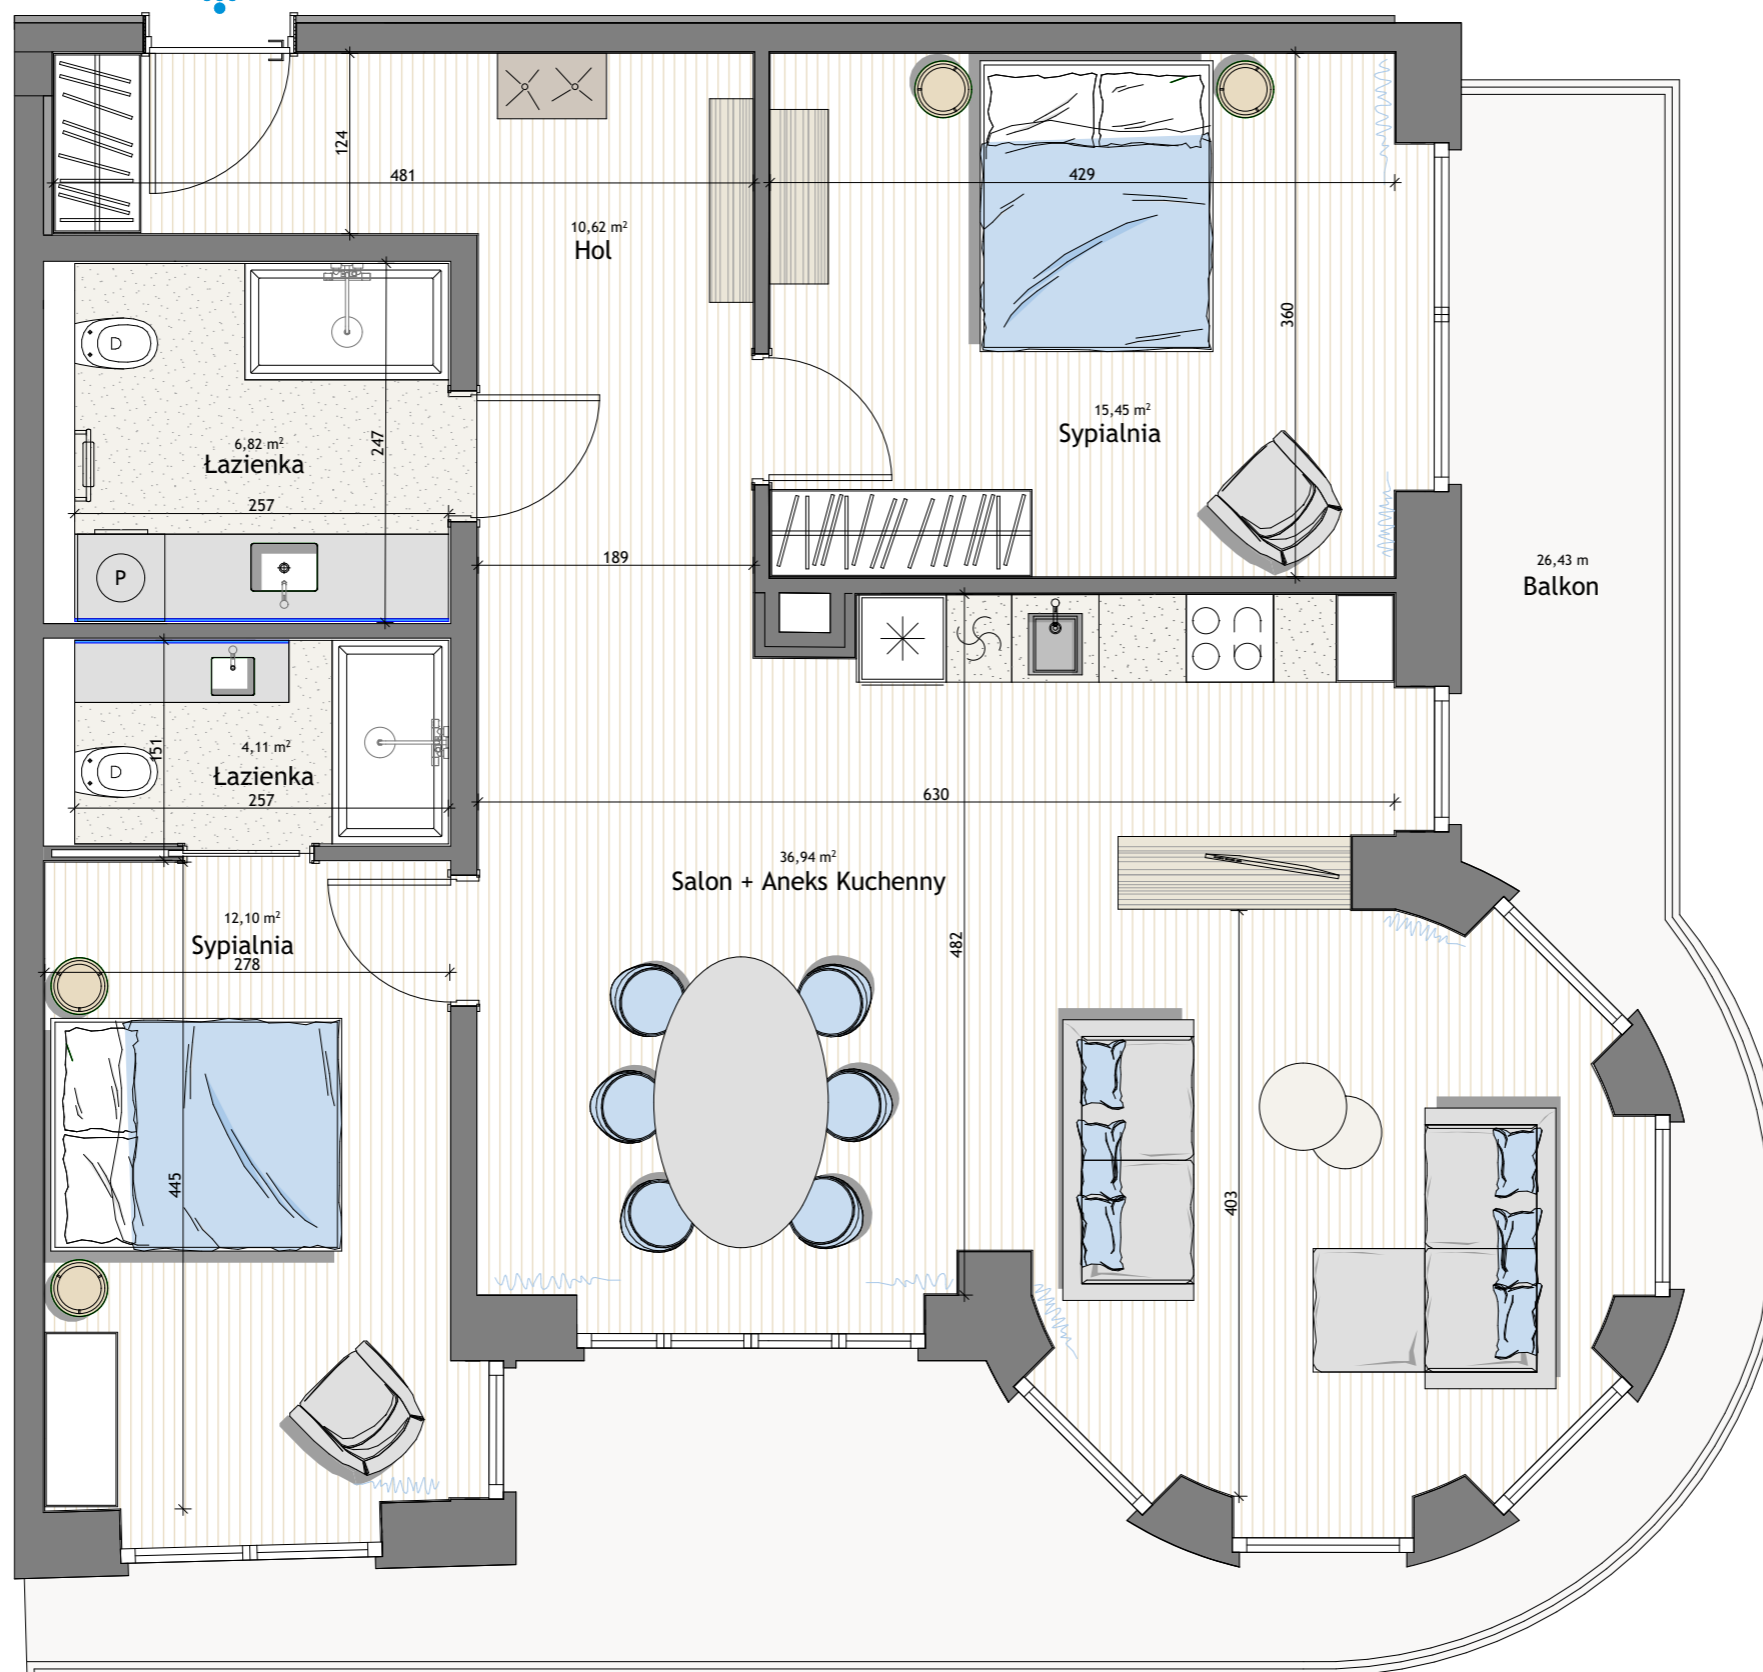

PLAN SYTUACYJNY

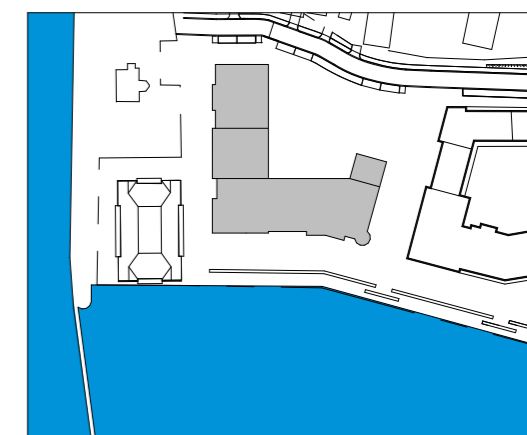

APARTAMENT VO4 PIĘTRO 1 POKOJE 3

1	HOL	10,62 m ²
2	SALON+ANEKS KUCHENNY	36,94 m ²
3	ŁAZIENKA	6,82 m ²
4	SYPIALNIA	15,45 m ²
5	SYPIALNIA	12,10 m ²
6	ŁAZIENKA	4,11 m ²
POWIERZCHNIA UŻYTKOWA*		86,04 m²
7	BALKON	26,43 m ²

WYMIARY I ARANŻACJA ORAZ ELEMENTY ZEWNĘTRZNE JAK OKNA I BALKONY MAJĄ CHARAKTER POGŁĄDOWY I MOGĄ ULEC ZMIANIE

* POWIERZCHNIA UŻYTKOWA ZGODNIE Z PN-ISO 9836:1997

PRZYKŁADOWA ARANŻACJA APARTAMENTU
STANDARD I WYKOŃCZENIE ZGODNIE Z ZAŁĄCZNIKIEM
DO UMOWY PRZEDWSTĘPNEJ

DARŁÓWKO DEVELOPMENT SP. Z O.O.
Biuro sprzedaży:
ul. Rybacka 16
76-150 Darłowo
T. +48 604 558 100
e-mail: info@marina-royale.pl