

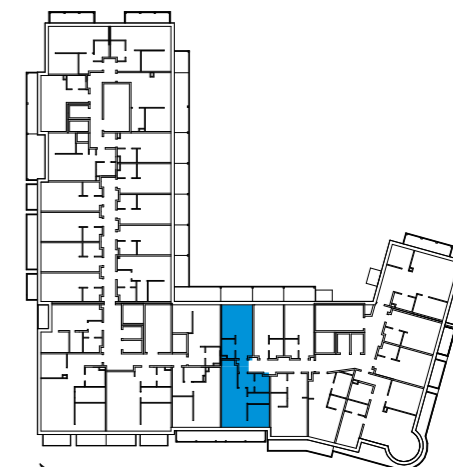


APARTAMENT VO7/1

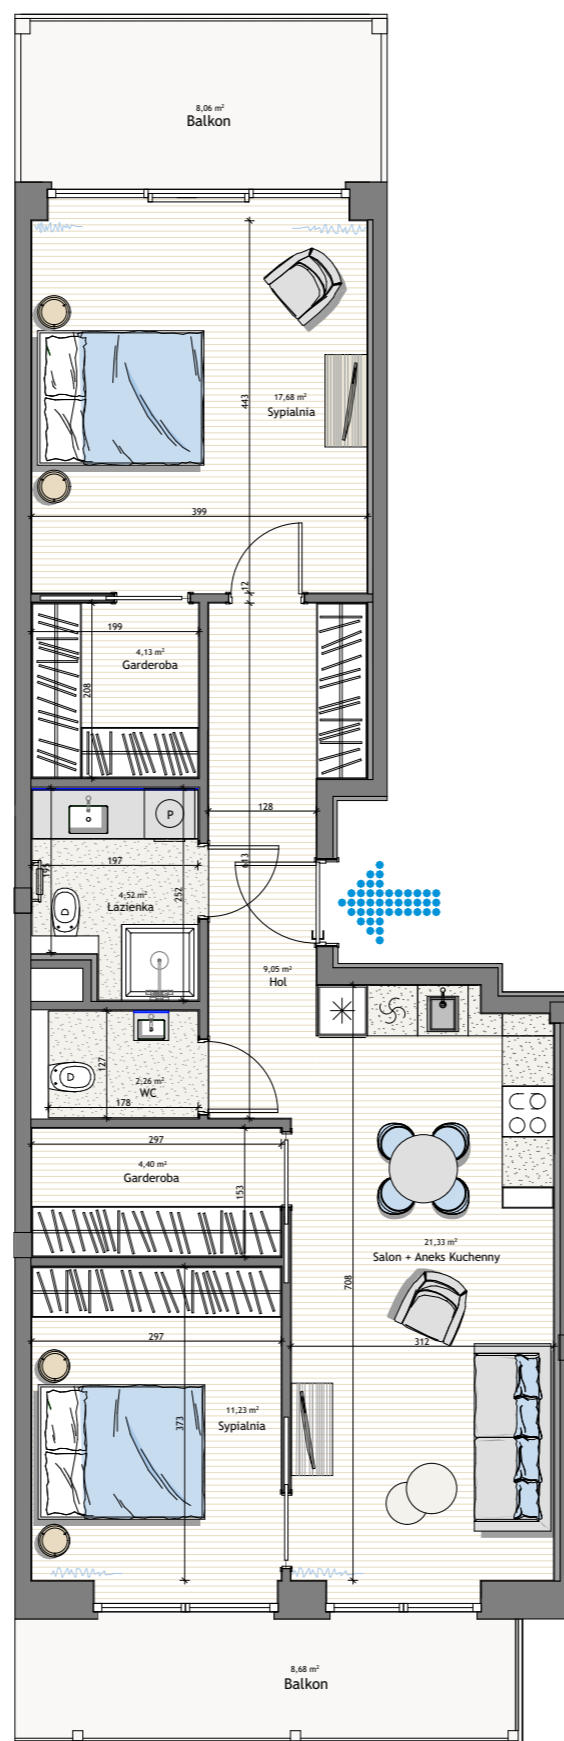

PLAN SYTUACYJNY

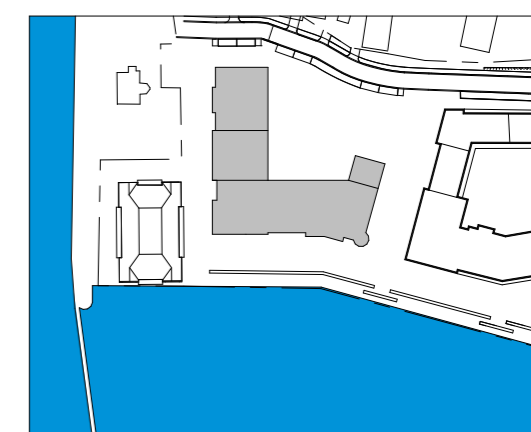

APARTAMENT V7 PIĘTRO 1 POKOJE 3

1	HOL	9,05 m ²
2	SALON+ANEKS KUCHENNY	21,33 m ²
3	ŁAZIENKA	4,52 m ²
4	WC	2,26 m ²
5	SYPIALNIA	11,23 m ²
6	GARDEROBA	4,40 m ²
7	SYPIALNIA	17,68 m ²
8	GARDEROBA	4,13 m ²
POWIERZCHNIA UŻYTKOWA*		74,85 m²
9	BALKON	8,68 m ²
10	BALKON	8,06 m ²

WYMIARY I ARANŻACJA ORAZ ELEMENTY ZEWNĘTRZNE JAK OKNA I BALKONY MAJĄ CHARAKTER POGLĄDOWY I MOGĄ ULEC ZMIANIE

* POWIERZCHNIA UŻYTKOWA ZGODNIE Z PN-ISO 9836:1997

PRZYKŁADOWA ARANŻACJA APARTAMENTU
STANDARD I WYKOŃCZENIE ZGODNIE Z ZAŁĄCZNIKIEM
DO UMOWY PRZEDWSTĘPNEJ

DARŁÓWKO DEVELOPMENT SP. Z O.O.
Biuro sprzedaży:
ul. Rybacka 16
76-150 Darłowo
T. +48 604 558 100
e-mail: info@marina-royale.pl

MARINA-ROYALE.PL