

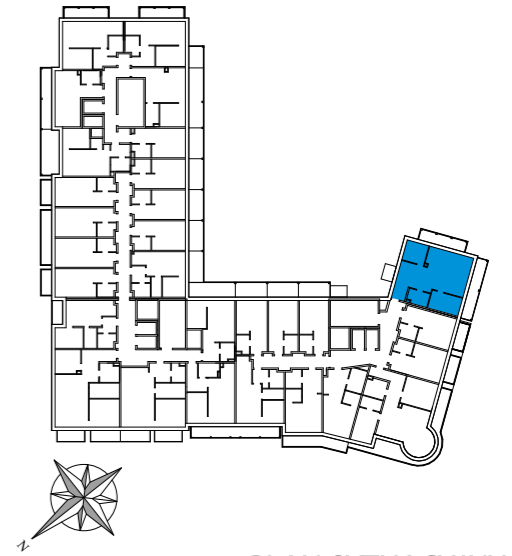


APARTAMENT VO1/1

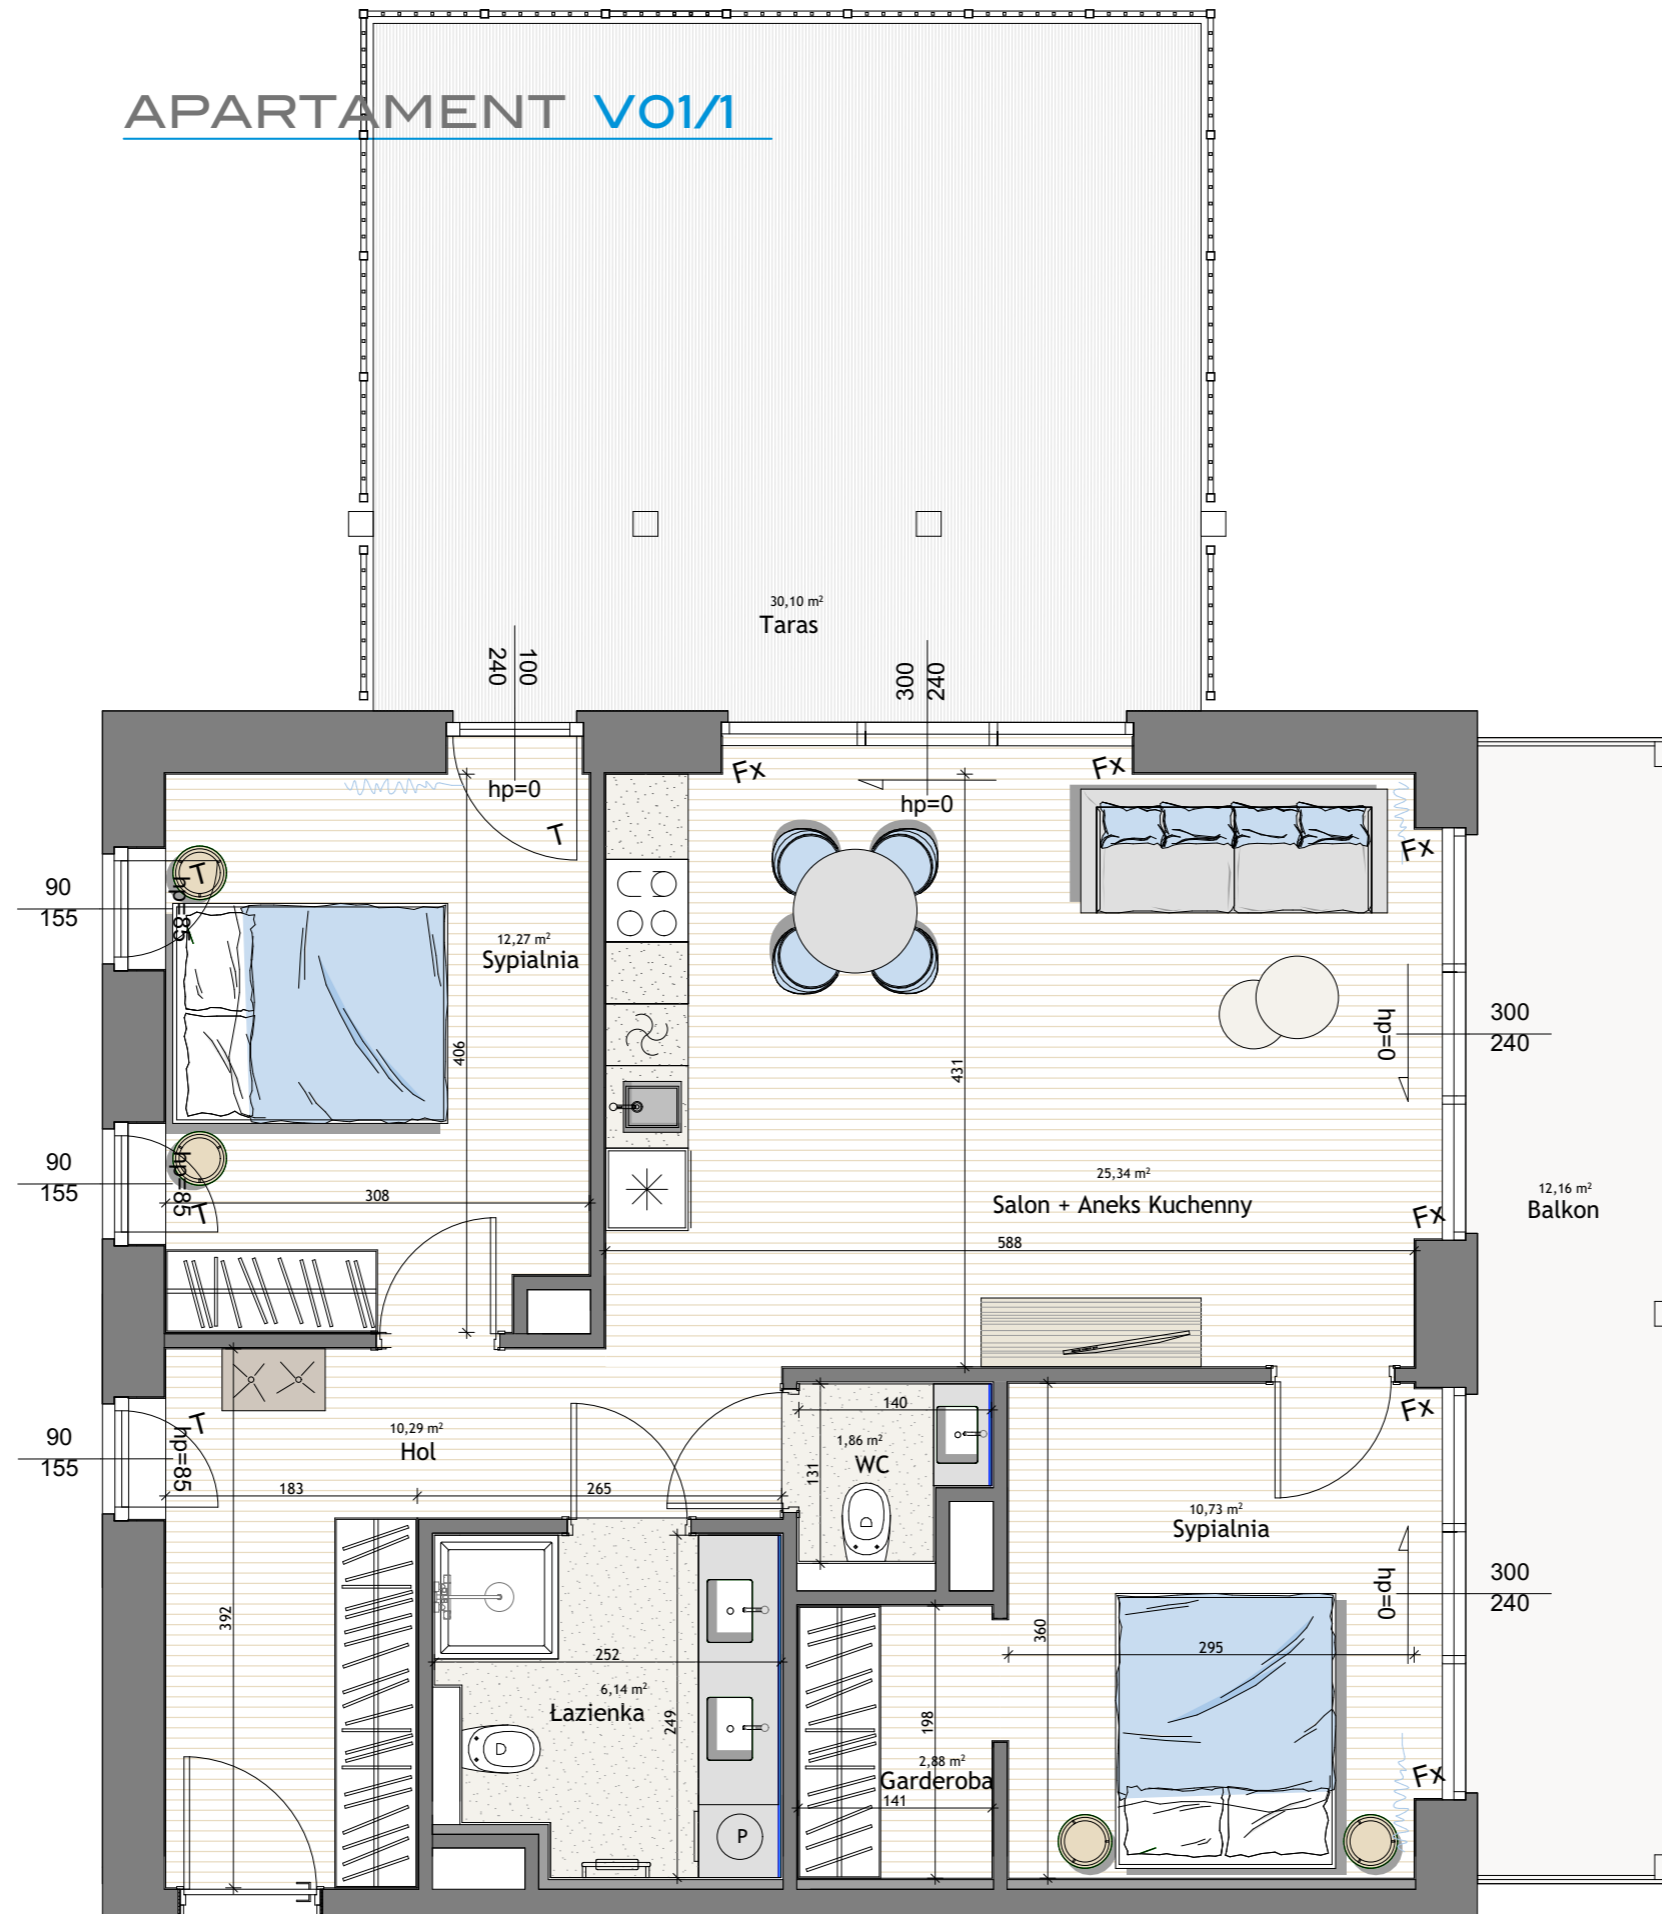

PLAN SYTUACYJNY

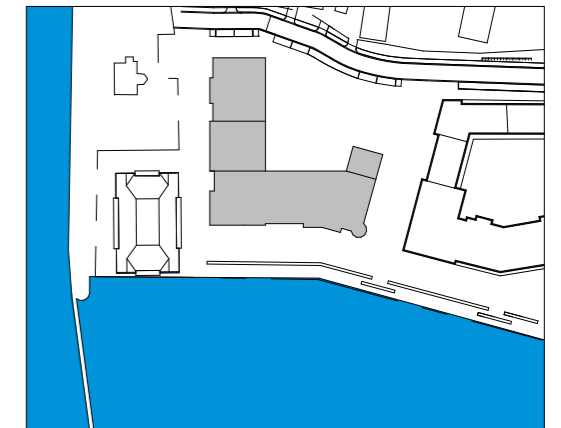

APARTAMENT VO1 PIĘTRO 1 POKOJE 3

1	HOL	10,29 m <sup>2</sup>
2	SALON+ANEKS KUCHENNY	25,34 m <sup>2</sup>
3	ŁAZIENKA	6,14 m <sup>2</sup>
4	SYPIALNIA	10,73 m <sup>2</sup>
5	GARDEROBA	2,88 m <sup>2</sup>
6	WC	1,86 m <sup>2</sup>
7	SYPIALNIA	12,27 m <sup>2</sup>
8	POWIERZCHNIA UŻYTKOWA*	69,51 m <sup>2</sup>
9	BALKON	12,16 m <sup>2</sup>
10	TARAS	30,10 m <sup>2</sup>

Oznaczenia okien: Fx - Fixed - Stałe, T - Tilt - Uchyłne  
WYMIARY I ARANŻACJA ORAZ ELEMENTY ZEWNĘTRZNE JAK OKNA I BALKONY MAJĄ CHARAKTER POGLĄDOWY I MOGĄ ULEC ZMIANIE

\* POWIERZCHNIA UŻYTKOWA ZGODNIE Z PN-ISO 9836:1997

PRZYKŁADOWA ARANŻACJA APARTAMENTU  
STANDARD I WYKOŃCZENIE ZGODNIE Z ZAŁĄCZNIKIEM  
DO UMOWY PRZEDWSTĘPNEJ

DARŁÓWKO DEVELOPMENT SP.ZO.O.  
Biuro sprzedaży:  
ul. Rybacka 16  
76-150 Darłowo  
T. +48 604 558 100  
e-mail: sprzedaz@marina-royale.pl

MARINA-ROYALE.PL



VISTA  
MAR