



APARTAMENT V2+V3/4

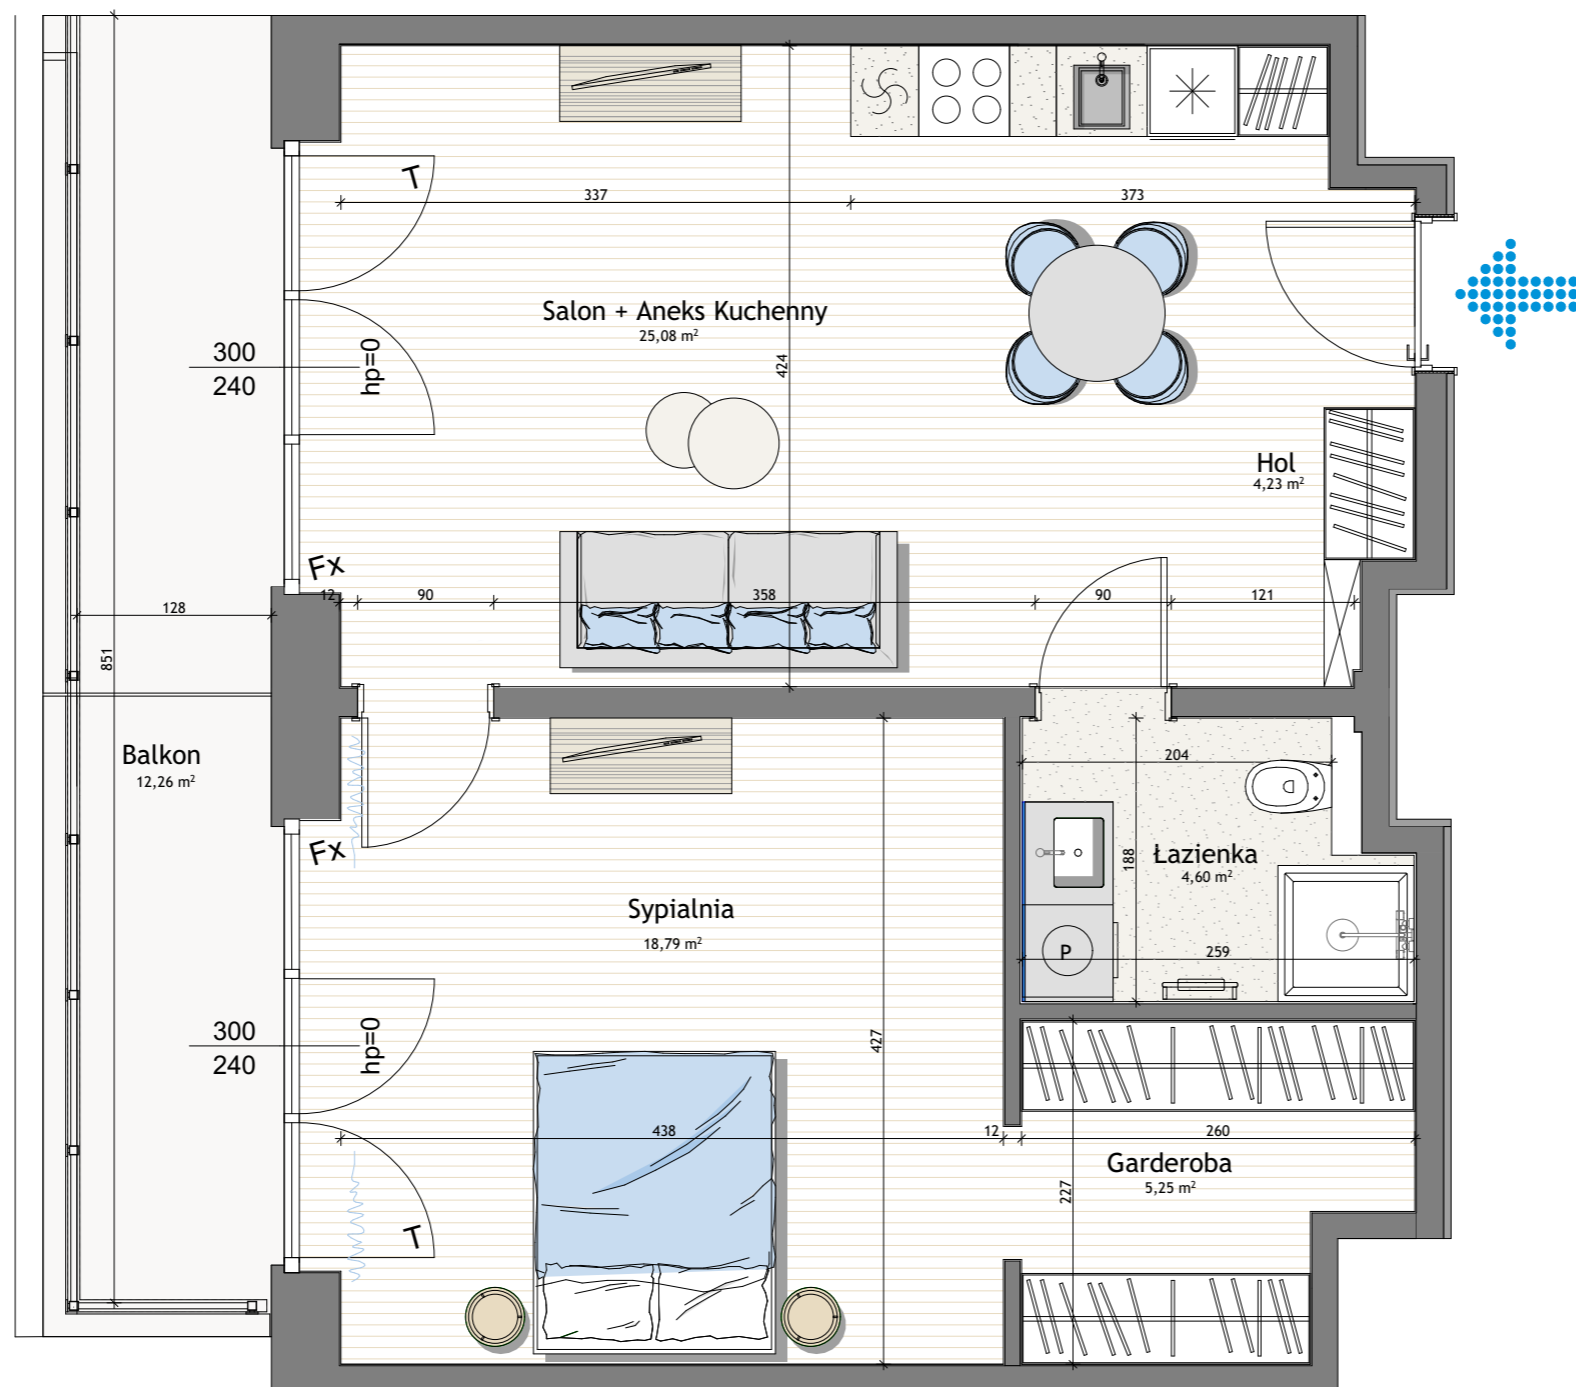

PLAN SYTUACYJNY

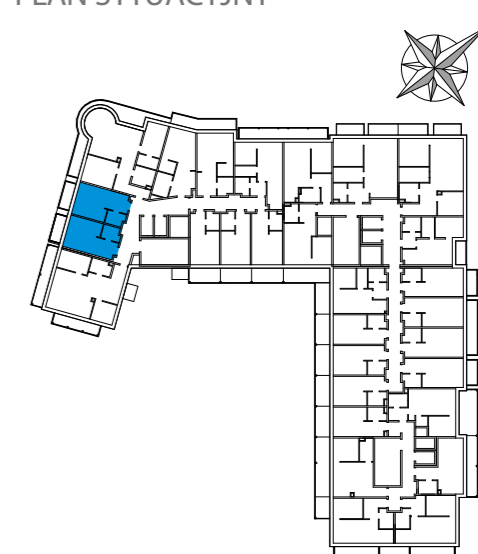

APARTAMENT V2+V3 PIĘTRO 4 POKOJE 2

1	HOL	4,23 m <sup>2</sup>
2	SALON+ANEKS KUCHENNY	25,08 m <sup>2</sup>
3	ŁAZIENKA	4,60 m <sup>2</sup>
4	SYPIALNIA	18,79 m <sup>2</sup>
5	GARDEROBA	5,25 m <sup>2</sup>
<b>POWIERZCHNIA UŻYTKOWA*</b>		<b>57,95 m<sup>2</sup></b>
6	BALKON	12,26 m <sup>2</sup>

Oznaczenia okien: Fx – Fixed – Stałe, T – Tilt – Uchyłne  
WYMIARY I ARANŻACJA ORAZ ELEMENTY ZEWNĘTRZNE JAK OKNA  
I BALKONY MAJĄ CHARAKTER POGLĄDOWY I MOGĄ ULEC ZMIANIE

\* POWIERZCHNIA UŻYTKOWA ZGODNIE Z PN-ISO 9836:1997

PRZYKŁADOWA ARANŻACJA APARTAMENTU  
STANDARD I WYKOŃCZENIE ZGODNIE Z ZAŁĄCZNIKIEM  
DO UMOWY PRZEDWSTĘPNEJ

DARŁÓWKO DEVELOPMENT SP.ZO.O.  
Biuro sprzedaży:  
ul. Rybacka 16  
76-150 Darłowo  
T. +48 604 558 100  
e-mail: sprzedaz@marina-royale.pl

MARINA-ROYALE.PL