

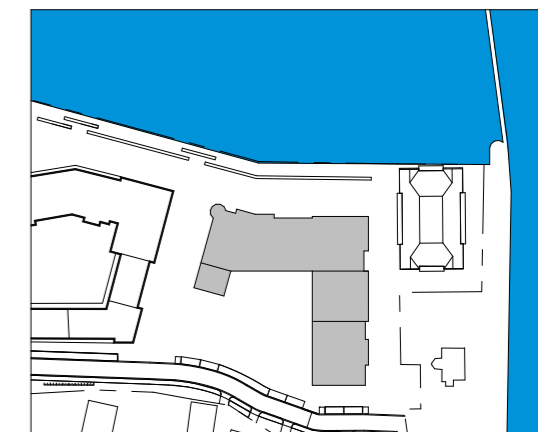


APARTAMENT V07/1

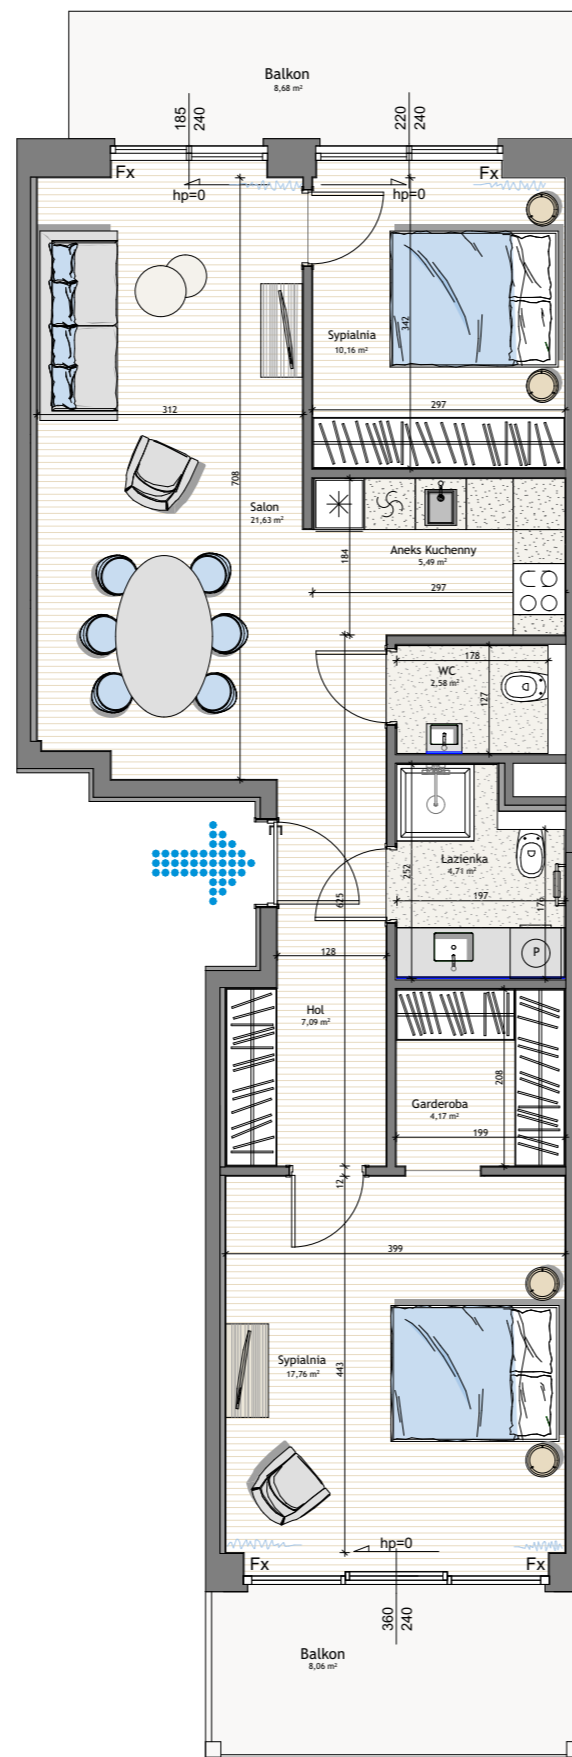

PLAN SYTUACYJNY

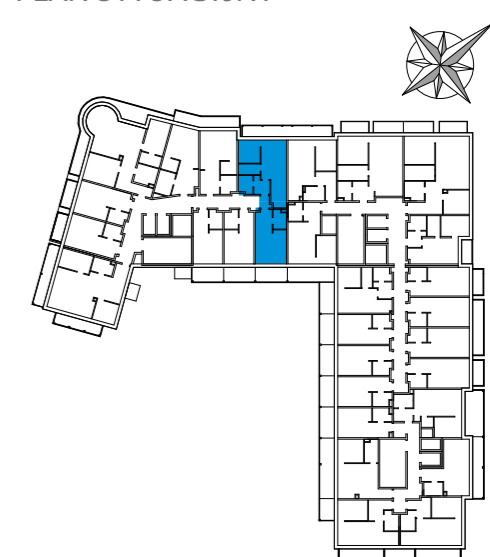

APARTAMENT V07 PIĘTRO 1 POKOJE 3

1	HOL	7,09 m ²
2	SALON	22,50 m ²
3	ANEKS KUCHENNY	5,49 m ²
4	WC	2,58 m ²
5	SYPIALNIA	10,16 m ²
6	ŁAZIENKA	4,71 m ²
7	SYPIALNIA	17,76 m ²
8	GARDEROBA	4,17 m ²
POWIERZCHNIA UŻYTKOWA*		74,46 m²
9	BALKON	8,68 m ²
10	BALKON	8,06 m ²

Oznaczenia okien: Fx – Fixed – Stałe, T – Tilt – Uchyłne
WYMIARY I ARANŻACJA ORAZ ELEMENTY ZEWNĘTRZNE JAK OKNA
I BALKONY MAJĄ CHARAKTER POGŁĄDOWY I MOGĄ ULEC ZMIANIE

* POWIERZCHNIA UŻYTKOWA ZGODNIE Z PN-ISO 9836:1997

PRZYKŁADOWA ARANŻACJA APARTAMENTU
STANDARD I WYKOŃCZENIE ZGODNIE Z ZAŁĄCZNIKIEM
DO UMOWY PRZEDWSTĘPNEJ

DARŁÓWKO DEVELOPMENT SP.ZO.O.
Biuro sprzedaży:
ul. Rybacka 16
76-150 Darłowo
T. +48 604 558 100
e-mail: sprzedaz@marina-royale.pl

MARINA-ROYALE.PL