

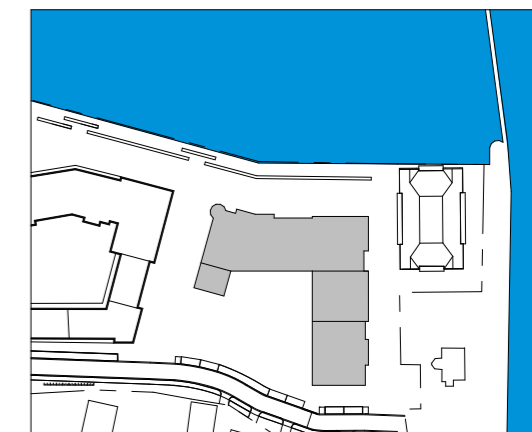


APARTAMENT V08/4

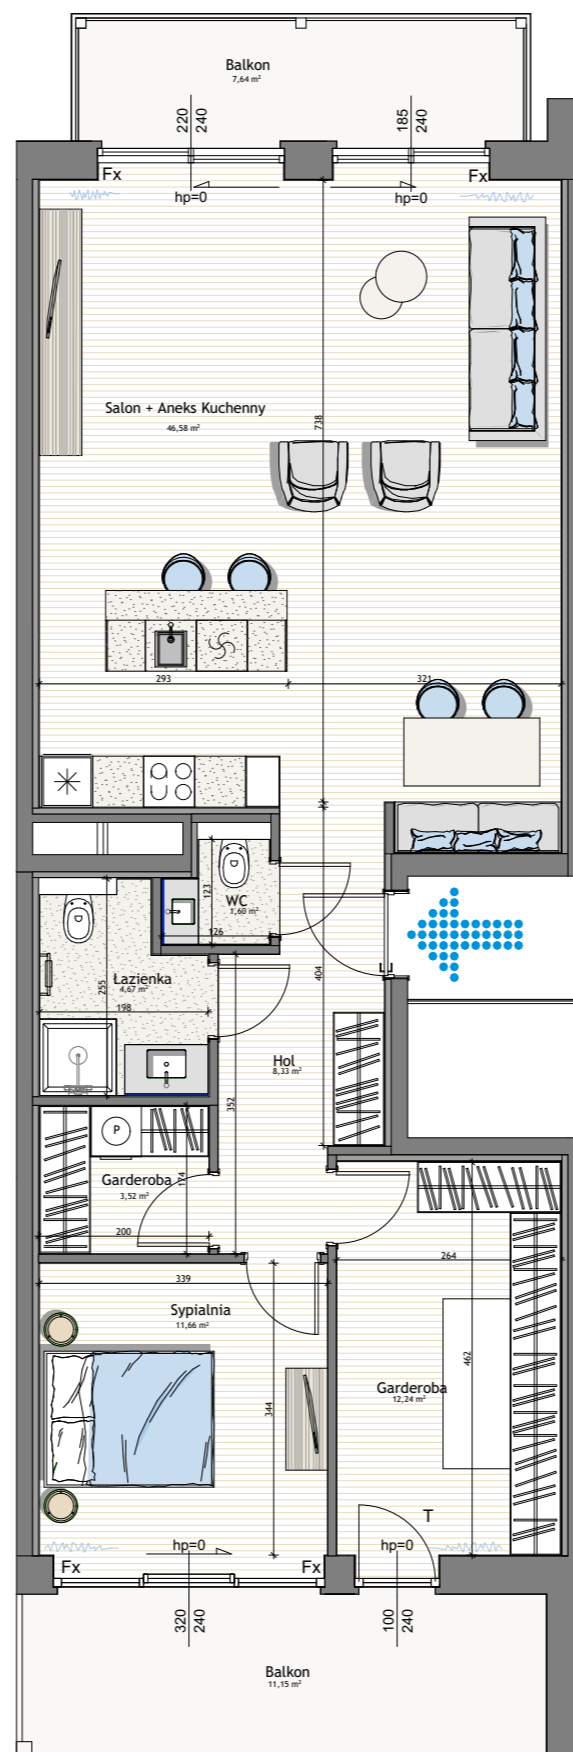

PLAN SYTUACYJNY

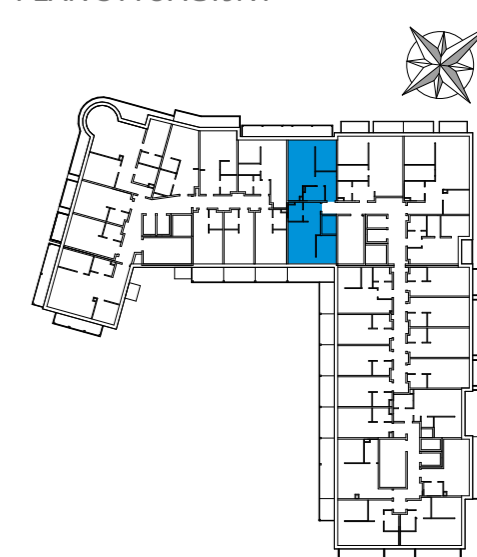

APARTAMENT V08 PIĘTRO 4 POKOJE 2

1	HOL	8,33 m ²
2	SALON+ANEKS KUCHENNY	46,58 m ²
3	ŁAZIENKA	4,67 m ²
4	WC	1,60 m ²
5	GARDEROBA	12,24 m ²
6	SYPIALNIA	11,66 m ²
7	GARDEROBA	3,52 m ²
POWIERZCHNIA UŻYTKOWA*		88,60 m²
8	BALKON	7,64 m ²
9	BALKON	11,15 m ²

Oznaczenia okien: Fx – Fixed – Stałe, T – Tilt – Uchyłne
WYMIARY I ARANŻACJA ORAZ ELEMENTY ZEWNĘTRZNE JAK OKNA
I BALKONY MAJĄ CHARAKTER POGŁĄDOWY I MOGĄ ULEC ZMIANIE

* POWIERZCHNIA UŻYTKOWA ZGODNIE Z PN-ISO 9836:1997

PRZYKŁADOWA ARANŻACJA APARTAMENTU
STANDARD I WYKOŃCZENIE ZGODNIE Z ZAŁĄCZNIKIEM
DO UMOWY PRZEDWSTĘPNEJ

DARŁÓWKO DEVELOPMENT SP.ZO.O.
Biuro sprzedaży:
ul. Rybacka 16
76-150 Darłowo
T. +48 604 558 100
e-mail: sprzedaz@marina-royale.pl

MARINA-ROYALE.PL