



APARTAMENT V10/1

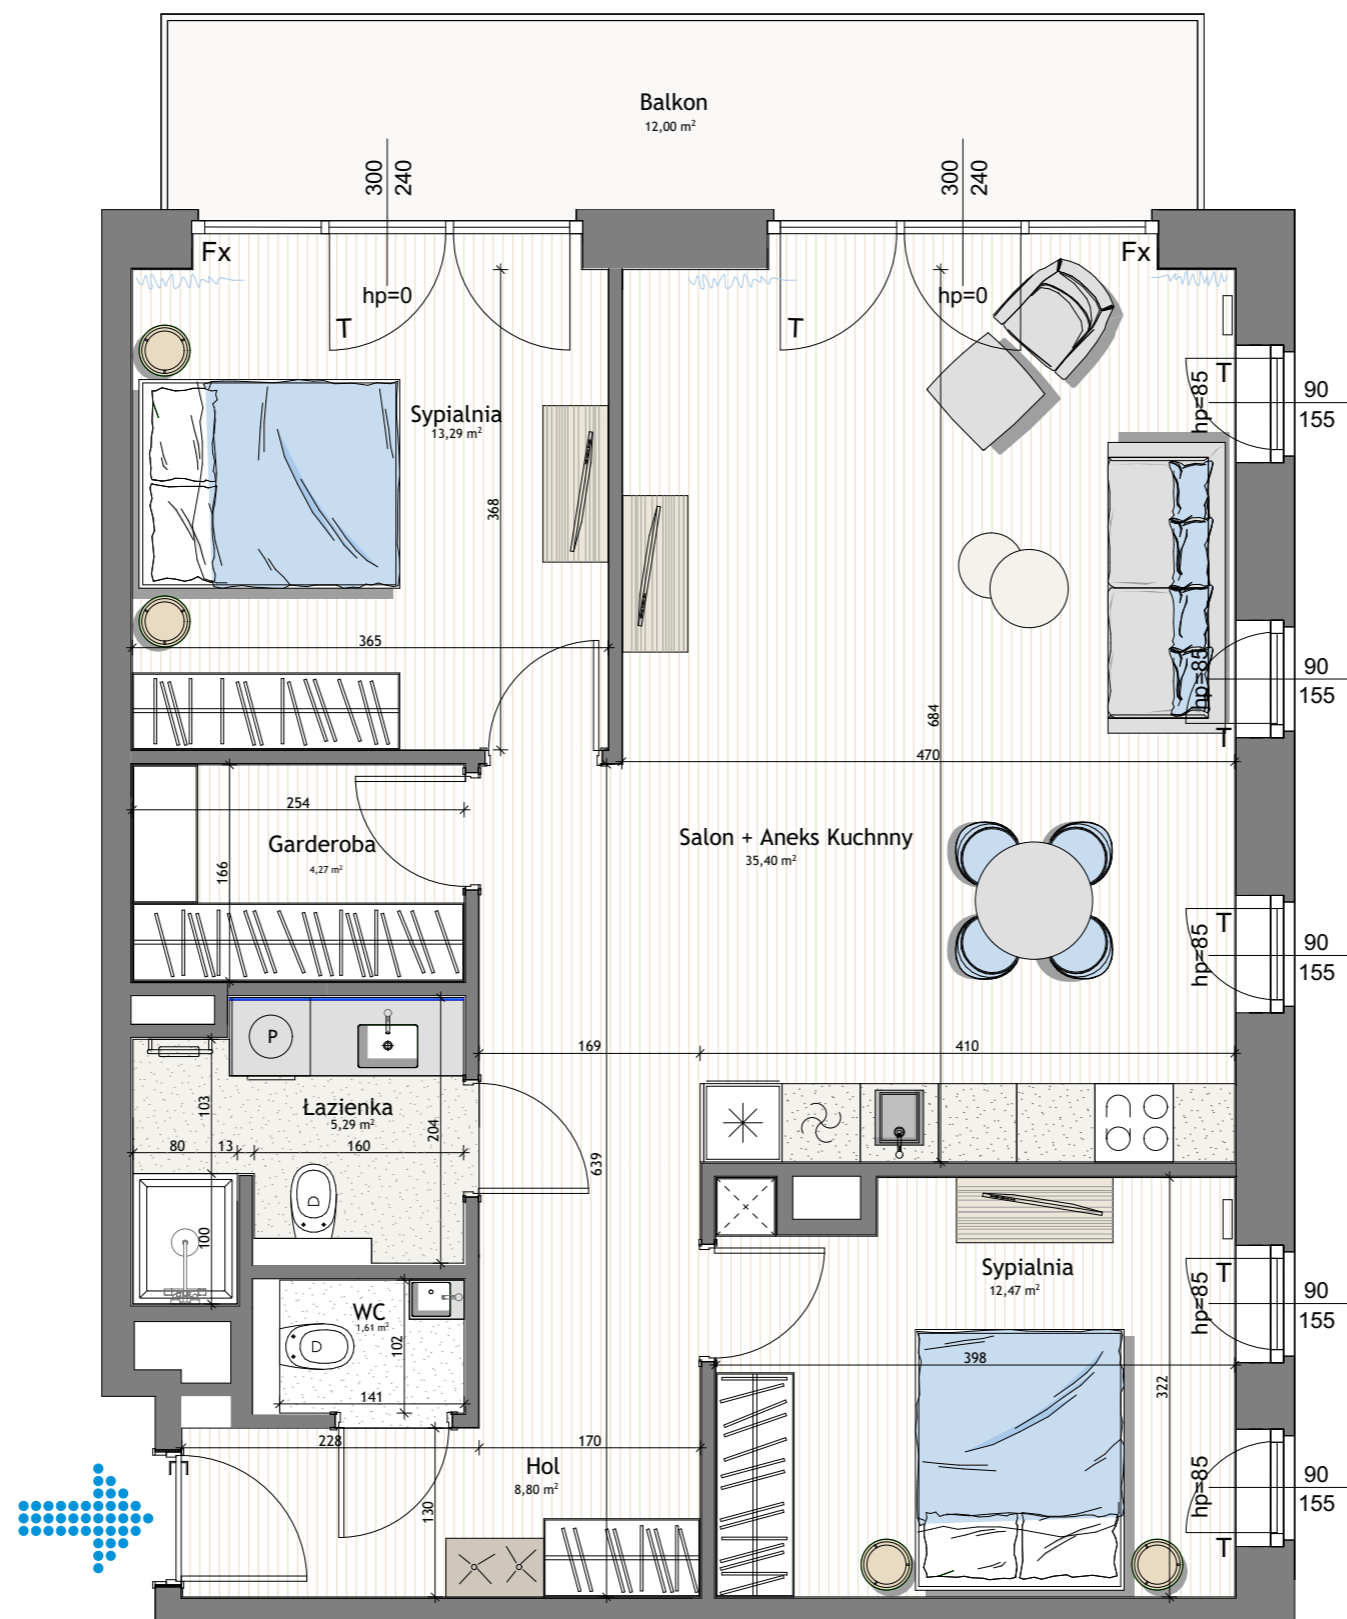

PLAN SYTUACYJNY

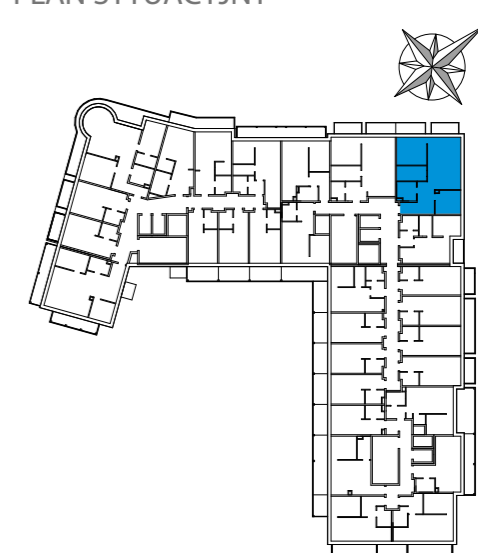

APARTAMENT V10 PIĘTRO 1 POKOJE 3

1	HOL	8,80 m ²
2	SALON+ANEKS KUCHENNY	35,40 m ²
3	ŁAZIENKA	5,29 m ²
4	SYPIALNIA	12,47 m ²
5	SYPIALNIA	13,29 m ²
6	GARDEROBA	4,27 m ²
7	WC	1,61 m ²
POWIERZCHNIA UŻYTKOWA*		81,13 m²
8	BALKON	12,00 m ²

Oznaczenia okien: Fx – Fixed – Stałe, T – Tilt – Uchylnie
WYMIARY I ARANŻACJA ORAZ ELEMENTY ZEWNĘTRZNE JAK OKNA
I BALKONY MAJĄ CHARAKTER POGLĄDOWY I MOGĄ ULEC ZMIANIE

* POWIERZCHNIA UŻYTKOWA ZGODNIE Z PN-ISO 9836:1997

PRZYKŁADOWA ARANŻACJA APARTAMENTU
STANDARD I WYKOŃCZENIE ZGODNIE Z ZAŁĄCZNIKIEM
DO UMOWY PRZEDWSTĘPNEJ

DARŁÓWKO DEVELOPMENT SP.ZO.O.
Biuro sprzedaży:
ul. Rybacka 16
76-150 Darłowo
T. +48 604 558 100
e-mail: sprzedaz@marina-royale.pl

MARINA-ROYALE.PL