



APARTAMENT V10/4

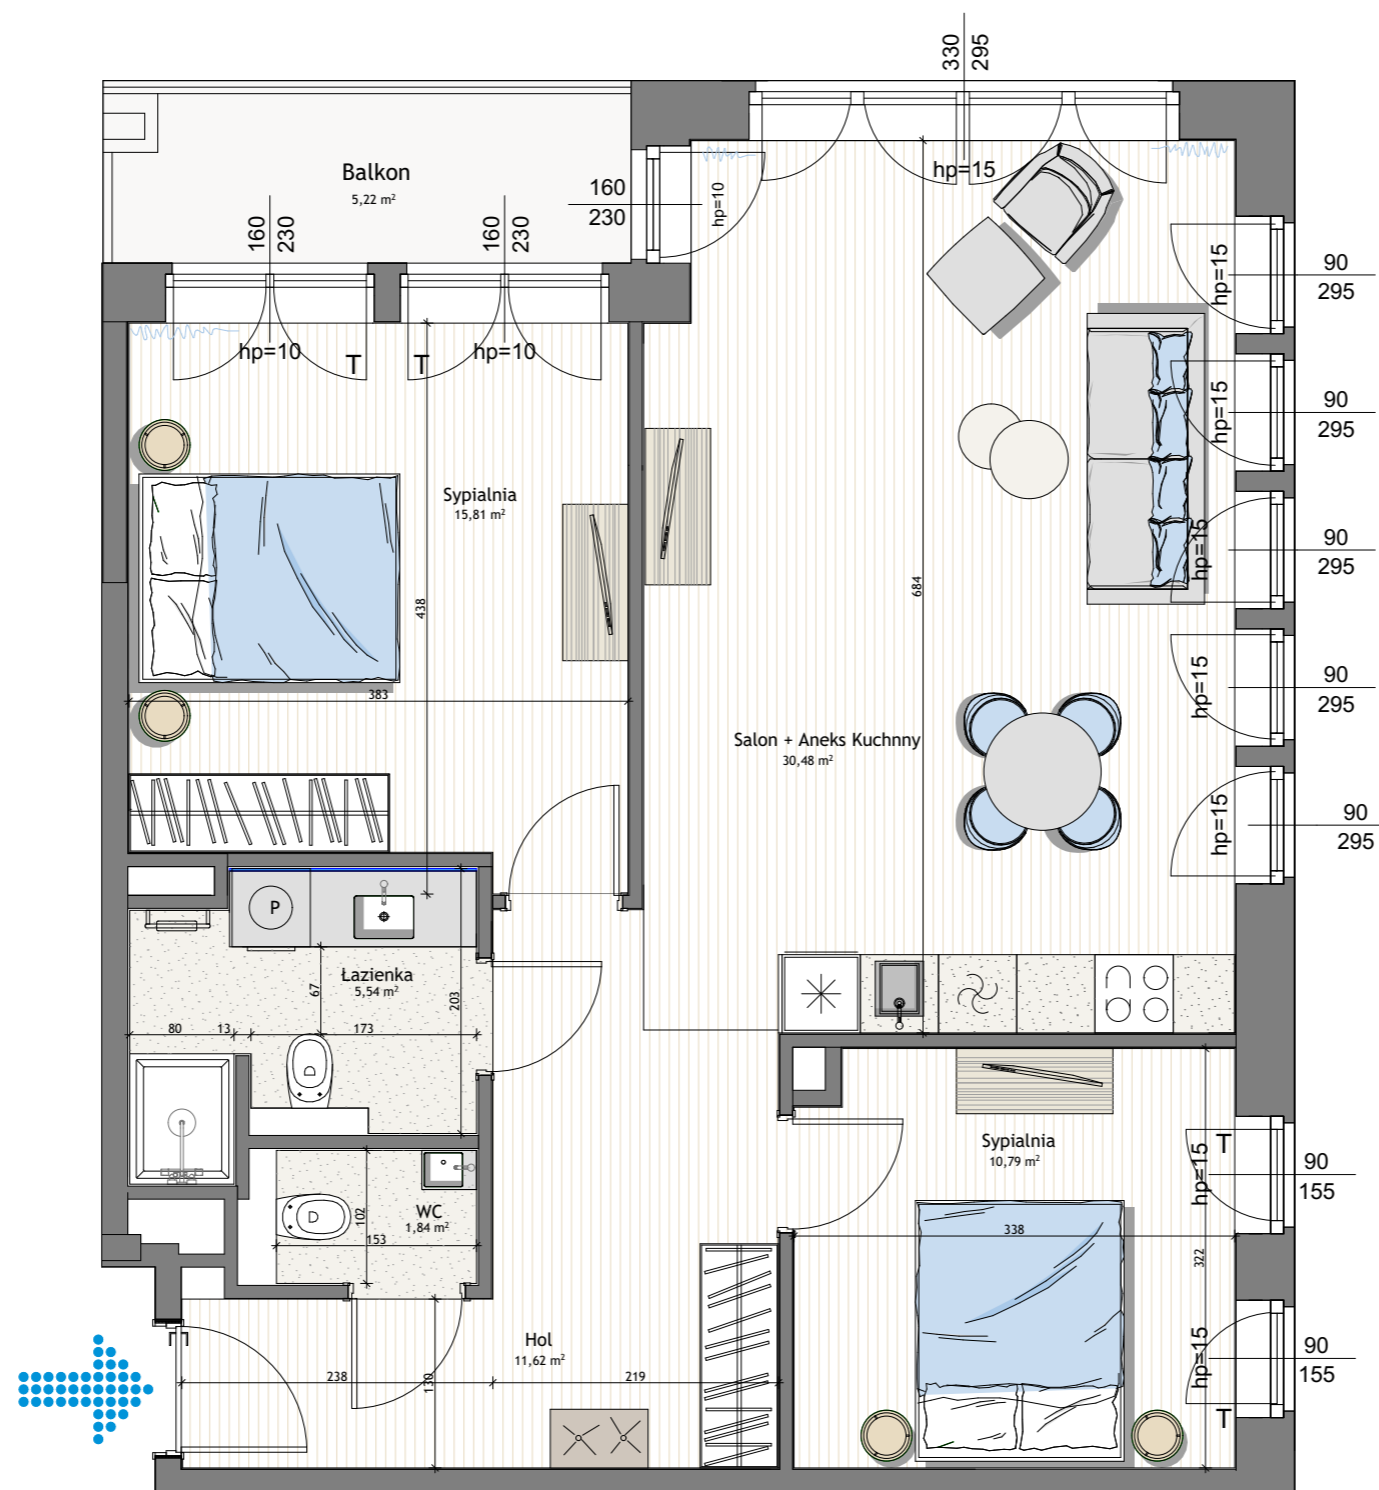

PLAN SYTUACYJNY

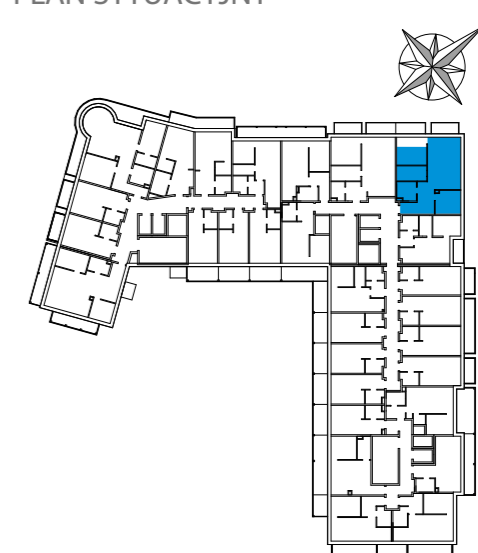

APARTAMENT V10 PIĘTRO 4 POKOJE 3

1	HOL	11,62 m ²
2	SALON+ANEKS KUCHENNY	30,48 m ²
3	ŁAZIENKA	5,54 m ²
4	SYPIALNIA	15,81 m ²
5	SYPIALNIA	10,79 m ²
6	WC	1,84 m ²
POWIERZCHNIA UŻYTKOWA*		76,08 m²
7	BALKON	5,22 m ²

Oznaczenia okien: Fx – Fixed – Stałe, T – Tilt – Uchylnie
WYMIARY I ARANŻACJA ORAZ ELEMENTY ZEWNĘTRZNE JAK OKNA
I BALKONY MAJĄ CHARAKTER POGLĄDOWY I MOGĄ ULEC ZMIANIE

* POWIERZCHNIA UŻYTKOWA ZGODNIE Z PN-ISO 9836:1997

PRZYKŁADOWA ARANŻACJA APARTAMENTU
STANDARD I WYKOŃCZENIE ZGODNIE Z ZAŁĄCZNIKIEM
DO UMOWY PRZEDWSTĘPNEJ

DARŁÓWKO DEVELOPMENT SP.ZO.O.
Biuro sprzedaży:
ul. Rybacka 16
76-150 Darłowo
T. +48 604 558 100
e-mail: sprzedaz@marina-royale.pl

MARINA-ROYALE.PL