



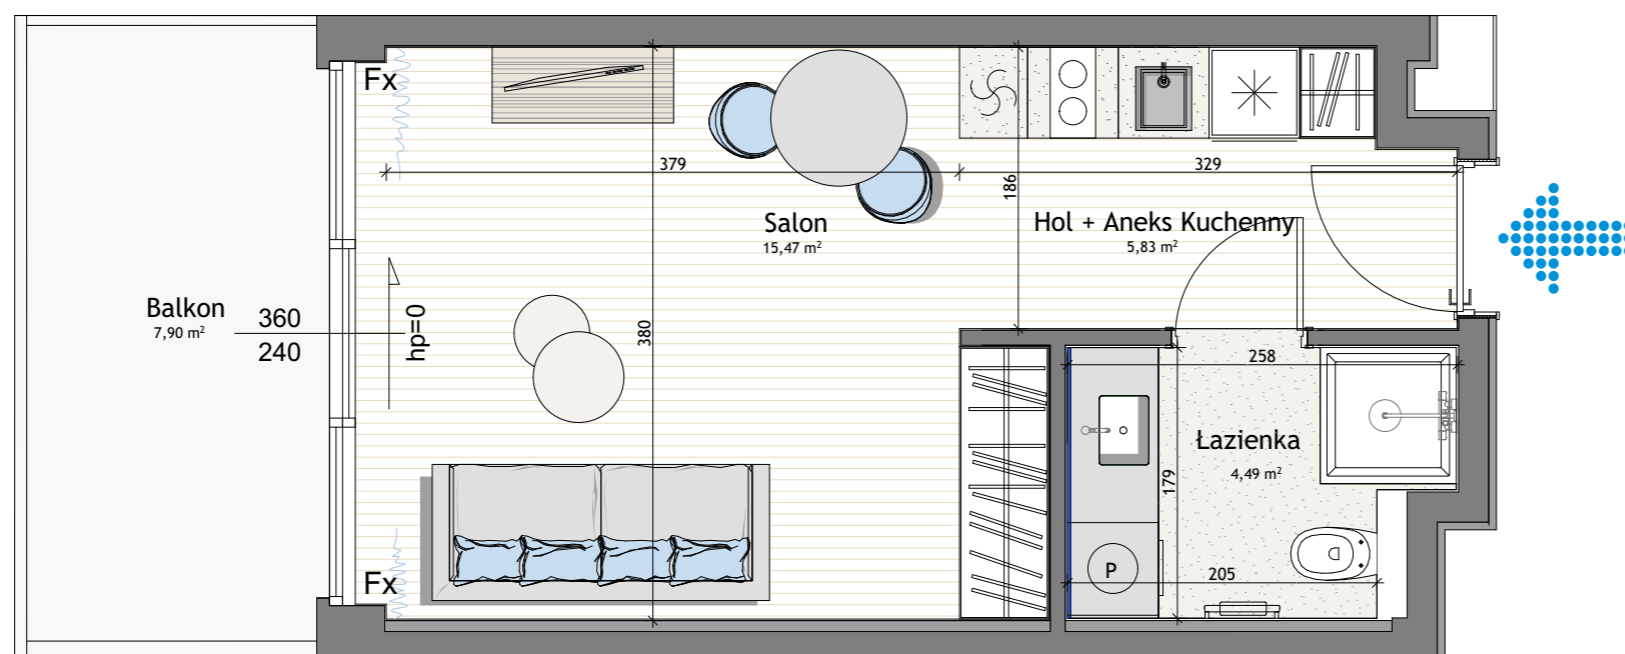

PLAN SYTUACYJNY

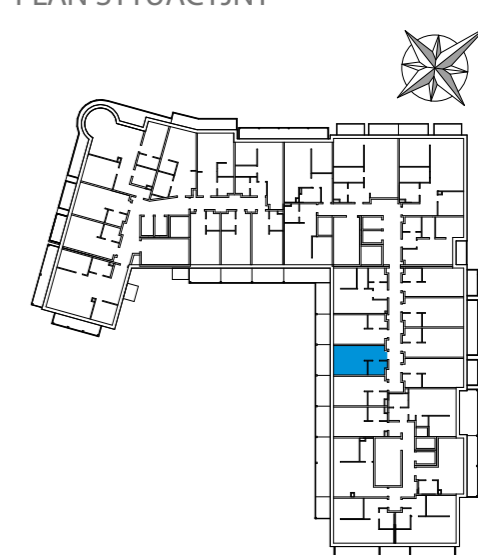

APARTAMENT V22 PIĘTRO 4 STUDIO

| | | |
|-------------------------------|--------------------|----------------------------|
| 1 | HOL+ANEKS KUCHENNY | 5,83 m ² |
| 2 | SALON | 15,47 m ² |
| 3 | ŁAZIENKA | 4,49 m ² |
| POWIERZCHNIA UŻYTKOWA* | | 25,79 m² |
| 4 | BALKON | 7,90 m ² |

DARŁÓWKO DEVELOPMENT SP.ZO.O.
Biuro sprzedaży:
ul. Rybacka 16
76-150 Darłowo
T. +48 604 558 100
e-mail: sprzedaz@marina-royale.pl

MARINA-ROYALE.PL



Oznaczenia okien: Fx – Fixed – Stałe, T – Tilt – Uchyłne
WYMIARY I ARANŻACJA ORAZ ELEMENTY ZEWNĘTRZNE JAK OKNA
I BALKONY MAJĄ CHARAKTER POGLĄDOWY I MOGĄ ULEC ZMIANIE

* POWIERZCHNIA UŻYTKOWA ZGODNIE Z PN-ISO 9836:1997

PRZYKŁADOWA ARANŻACJA APARTAMENTU
STANDARD I WYKOŃCZENIE ZGODNIE Z ZAŁĄCZNIKIEM
DO UMOWY PRZEDWSTĘPNEJ