



APARTAMENT V25/4

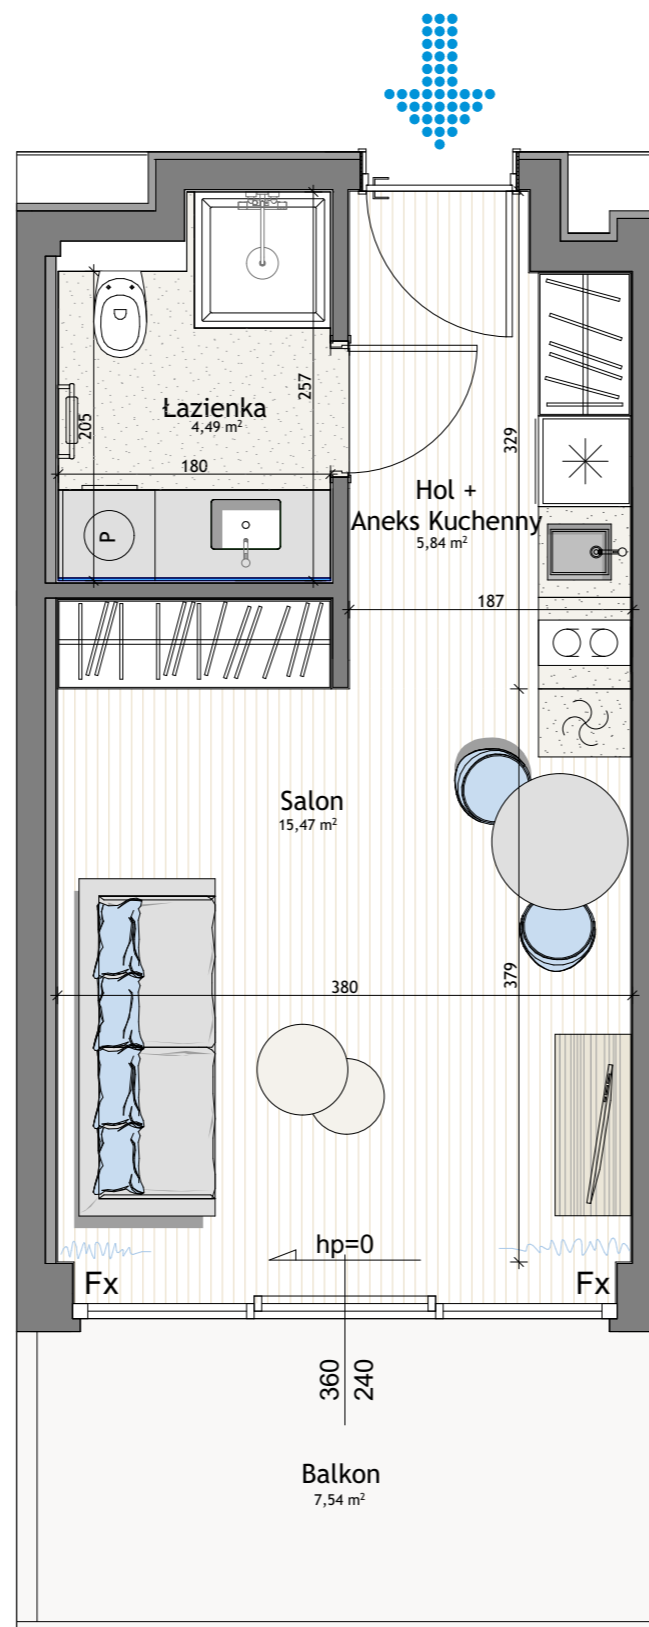

PLAN SYTUACYJNY

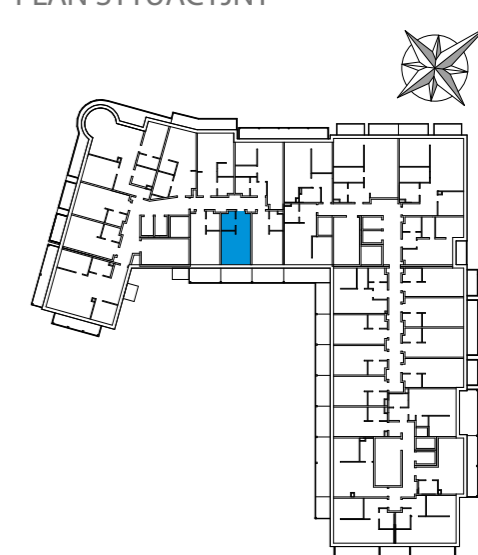

APARTAMENT V25 PIĘTRO 4 STUDIO

1	HOL+ANEKS KUCHENNY	5,84 m ²
2	SALON	15,47 m ²
3	ŁAZIENKA	4,49 m ²
POWIERZCHNIA UŻYTKOWA*		25,80 m²
4	BALKON	7,54 m ²

Oznaczenia okien: Fx – Fixed – Stałe, T – Tilt – Uchyłne
WYMIARY I ARANŻACJA ORAZ ELEMENTY ZEWNĘTRZNE JAK OKNA
I BALKONY MAJĄ CHARAKTER POGLĄDOWY I MOGĄ ULEC ZMIANIE

* POWIERZCHNIA UŻYTKOWA ZGODNIE Z PN-ISO 9836:1997

PRZYKŁADOWA ARANŻACJA APARTAMENTU
STANDARD I WYKOŃCZENIE ZGODNIE Z ZAŁĄCZNIKIEM
DO UMOWY PRZEDWSTĘPNEJ

DARŁÓWKO DEVELOPMENT SP.ZO.O.
Biuro sprzedaży:
ul. Rybacka 16
76-150 Darłowo
T. +48 604 558 100
e-mail: sprzedaz@marina-royale.pl

MARINA-ROYALE.PL